


カーポート 施工概略図

YKK AP レイナポートグラン 縦連棟 積雪～20cm対応  
 幅= 2,550mm  
 奥行= 11,496mm  
 色： プラチナステン  
 屋根材： ポリカーボネート（トーマイマット）  
 柱仕様： ハイーフ柱仕様（有効高 約2,350mm）

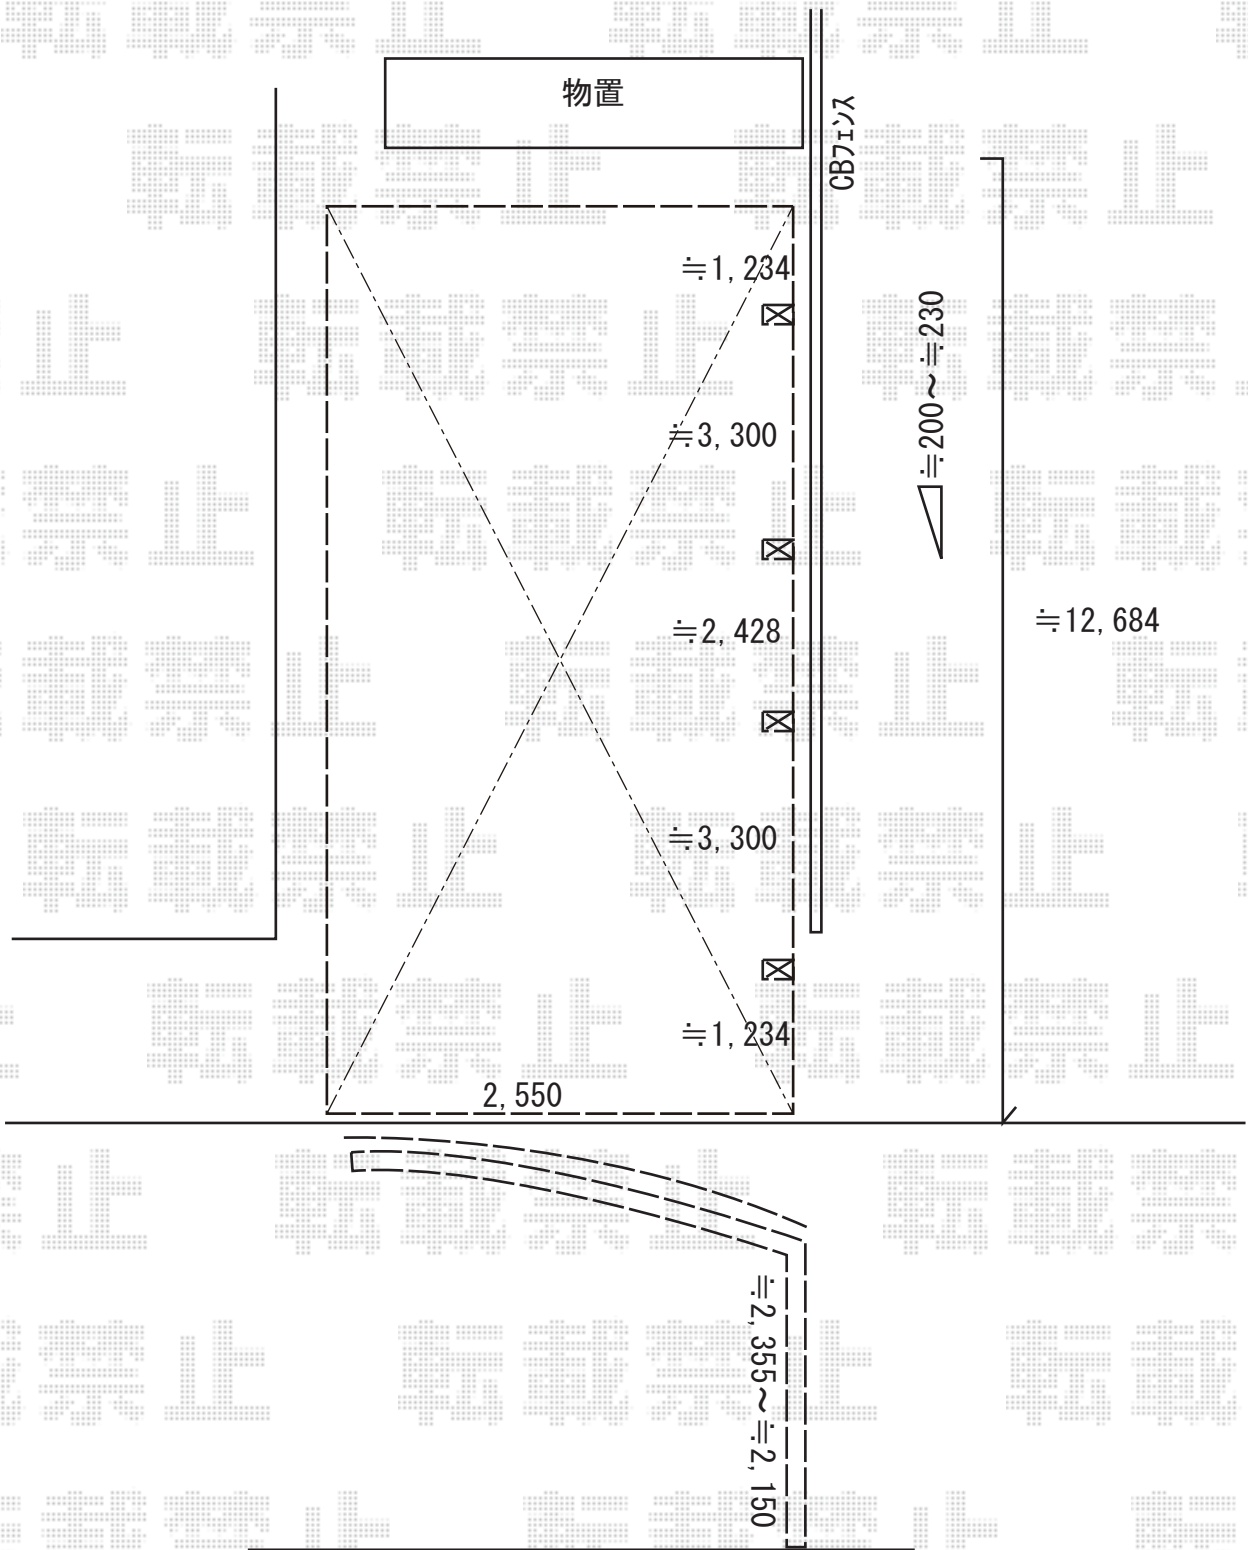

2019-8-640962

担当者 村上（公）