


エクステリア 施工概略図

YKK AP 【外観左】ルシアスフェンスF04型 横板 木目カラー 2段支柱施工
 本体1枚 (W×H) = T80 (1,975×720mm) × 2枚
 ブロック建て用2段支柱： 控え柱無し/T150× 3本 ※1mピッチ
 多段支柱用胴縁補強金具： 3セット
 端部カバー： T80× 2セット
 端部キャップ： 2セット
 色： 【仮】パネル/キャラメルチーク 枠・柱・裏面/プラチナステン

YKK AP <<保証対象外>> 【外観右】ルシアスフェンスF04型 横板 木目カラー 2段支柱施工
 本体1枚 (W×H) = T100 (1,975×920mm) × 2枚
 本体1枚 (W×H) = T80 (1,975×720mm) × 2枚
 ブロック建て用2段支柱： 控え柱無し/T170× 4本 ※1mピッチ
 多段支柱用胴縁補強金具： 4セット
 端部カバー： T100 × 1セット
 端部カバー： T80 × 1セット
 端部キャップ： 2セット
 色： 【仮】パネル/キャラメルチーク 枠・柱・裏面/プラチナステン

YKK AP ルシアス門扉BW01型 横スリット
 片開き 複合カラー 門柱使用
 扉幅 = 800mm
 扉高 = 1,600mm
 色： パネル/キャラメルチーク
 スリット部・本体枠・たて框・戸当たり/プラチナステン
 錠： 打掛錠1型
 開き： 内開き

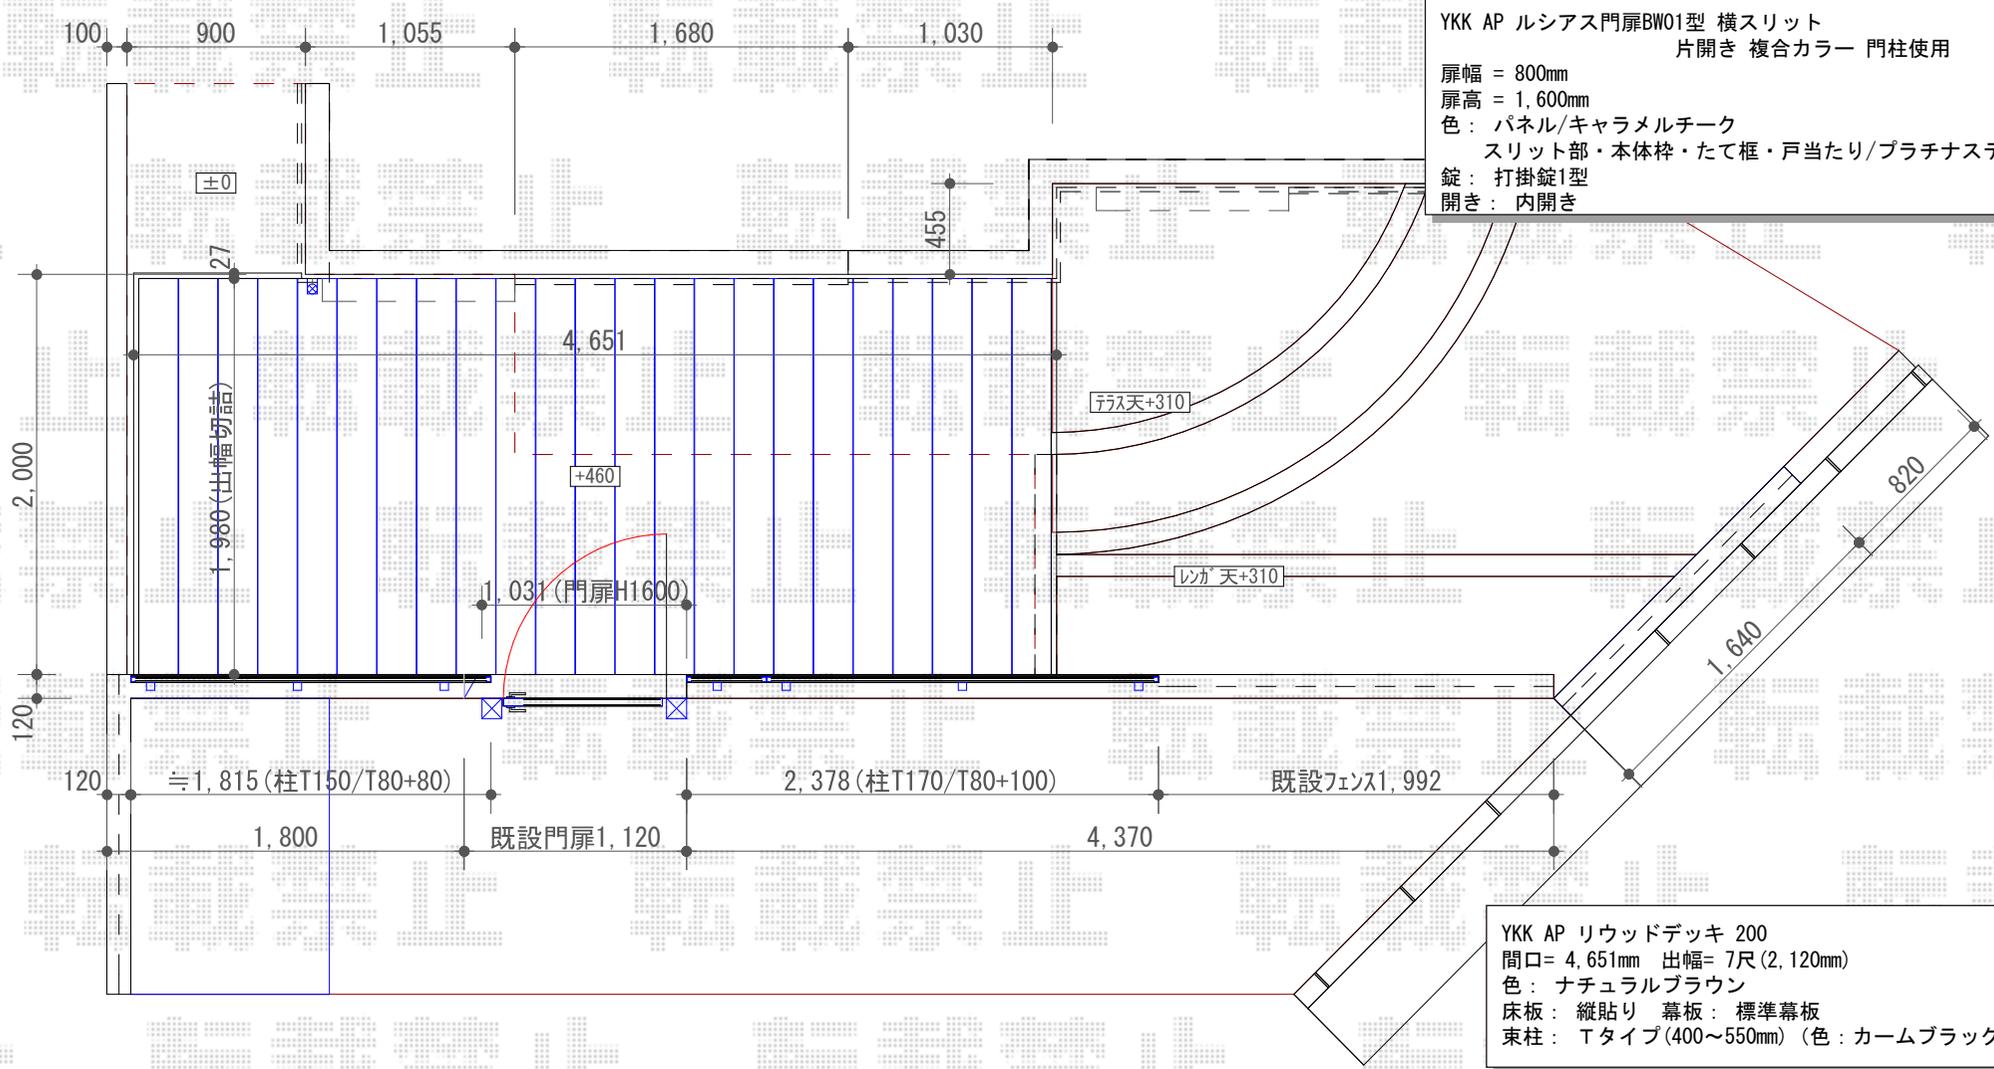

YKK AP リウッドデッキ 200
 間口 = 4,651mm 出幅 = 7尺 (2,120mm)
 色： ナチュラルブラウン
 床板： 縦貼り 幕板： 標準幕板
 束柱： Tタイプ (400~550mm) (色： カームブラック)