


カーポート施工概略図

YKK AP レイナポートグラン 積雪~20cm対応
幅= 2,400mm
奥行= 5,052mm
色： ホワイト
屋根材： ポリカーボネート（トーマイマット）
柱仕様： ハイロング柱仕様（有効高 約2,800mm）

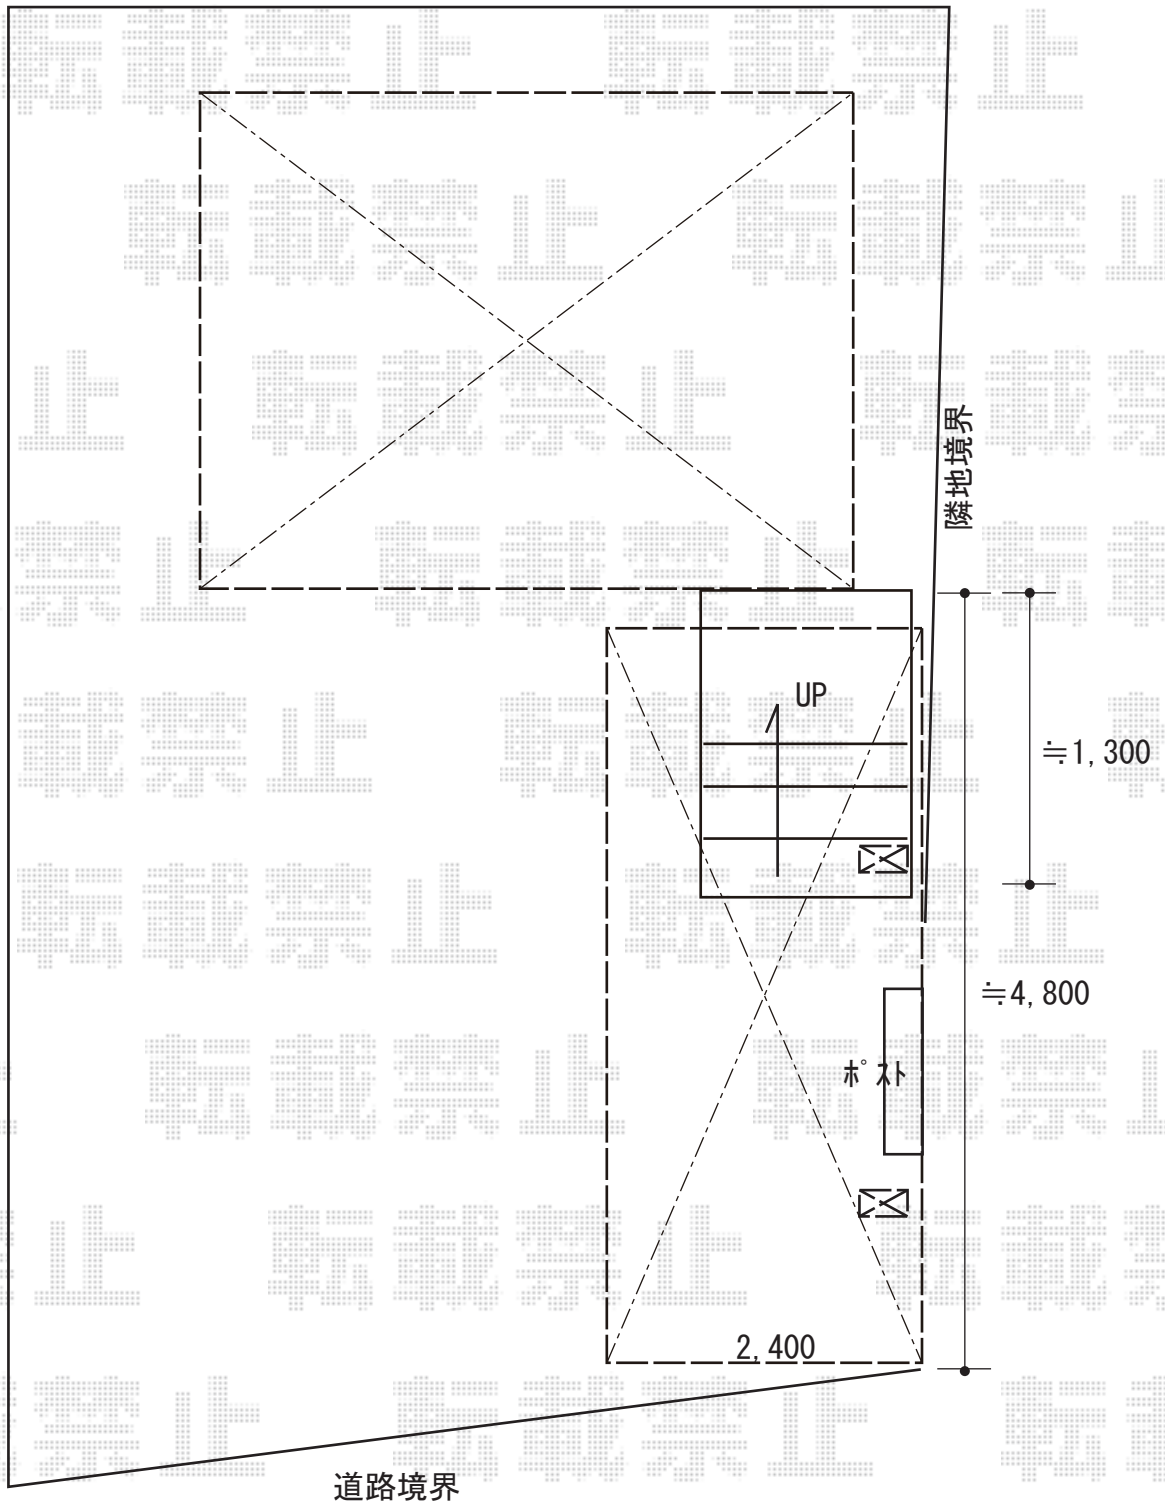

2019-8-641467

担当者

新西