


カーポート 施工概略図

LIXIL ネスカR 積雪~20cm対応 台風補償付  
幅= 2,999mm 奥行= 4,980mm 色: シャイングレー  
屋根材: 熱線吸収ポリカーボネート (ブルーマットS・すりガラス調)  
柱仕様: ロング柱25仕様 (有効高 約2,500mm)  
オプション: 屋根材ホルダー 50型用 (2セット分) ×1セット

LIXIL ネスカR 着脱式サポート 2本入 ロング柱(H25)用×1セット  
色: シャイングレー

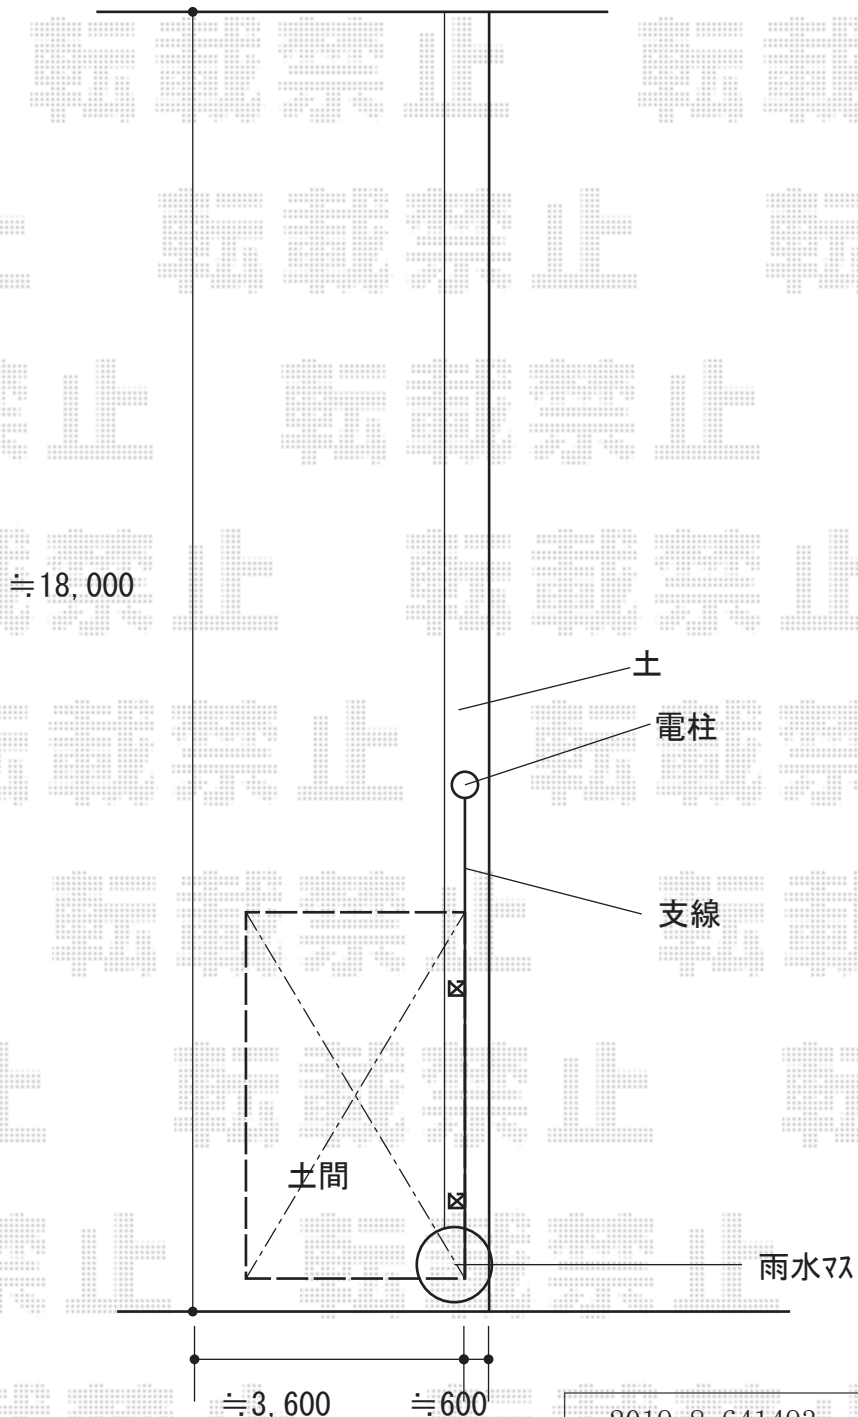

2019-8-641493

担当者

木挽