


カーポート 施工概略図

YKK AP レイナポートグラン 縦連棟 積雪~20cm対応
幅= 2,700mm
奥行= 10,064mm
色: カームブラック
屋根材: 熱線遮断ポリカーボネート (アースブルーマット調)
柱仕様: ハイーフ柱仕様 (有効高 約2,350mm)

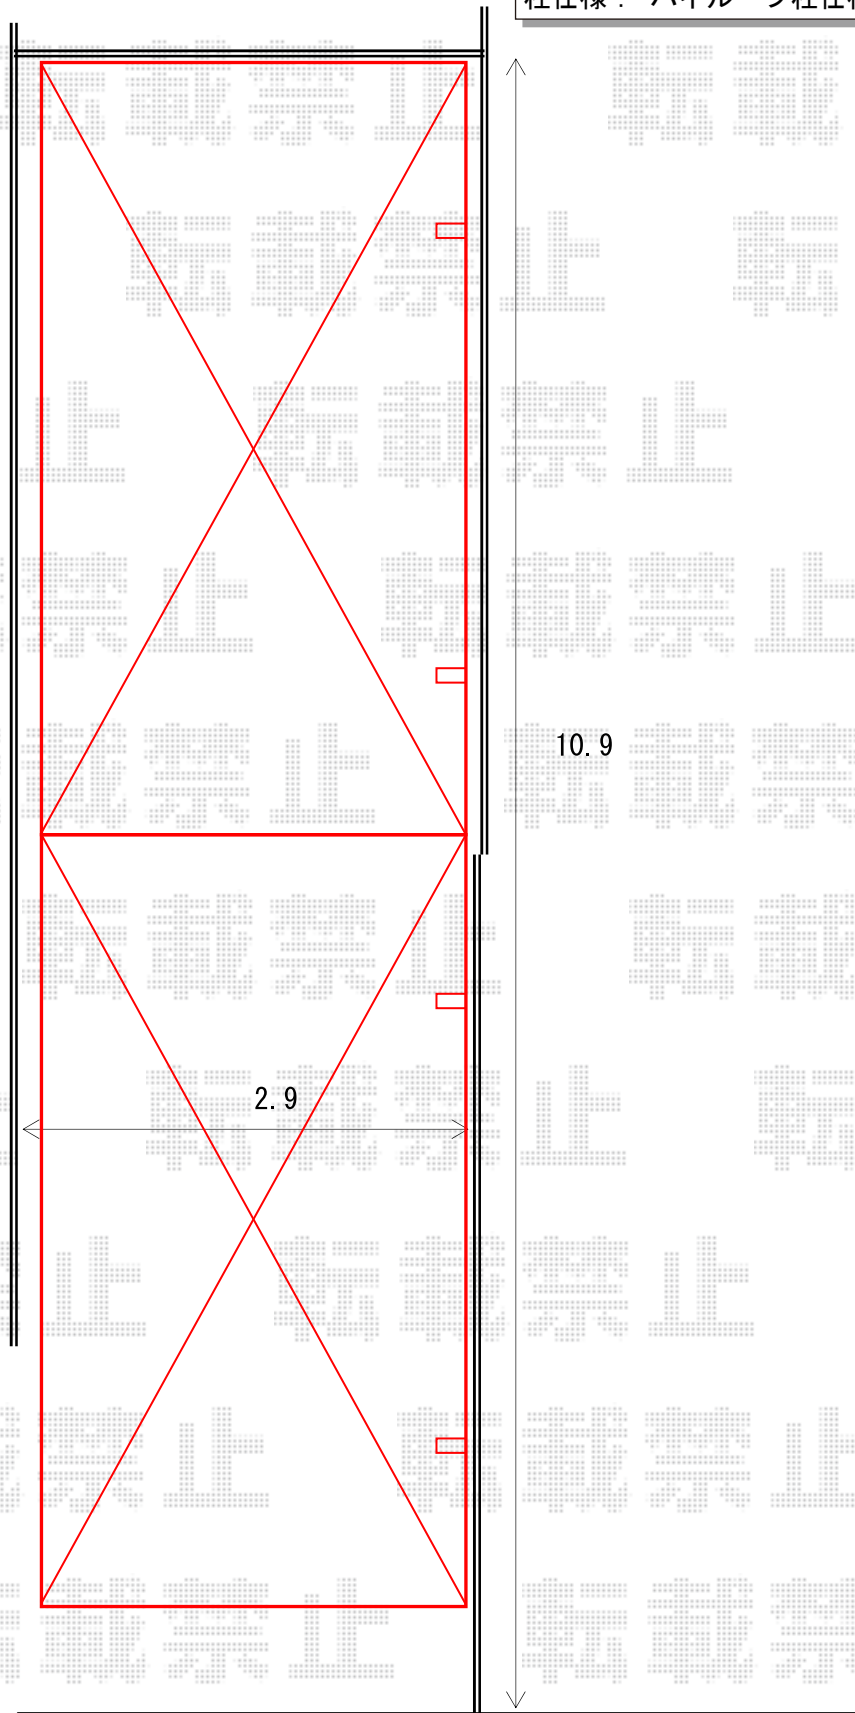

2019-8-641568

担当者

村上 (公)