


カーポート施工概略図

Value Select ソリッドポート 積雪~20cm対応
 幅= 2,992mm
 奥行= 5,028mm
 色: オータムブラウン
 屋根材: 熱線吸収ポリカーボネート (ブルーマットS・すりガラス調)
 柱仕様: ロング柱仕様 (有効高 約2,200mm)

Value Select ソリッドポート 着脱式サポート柱 2本入り×1セット
 色: オータムブラウン

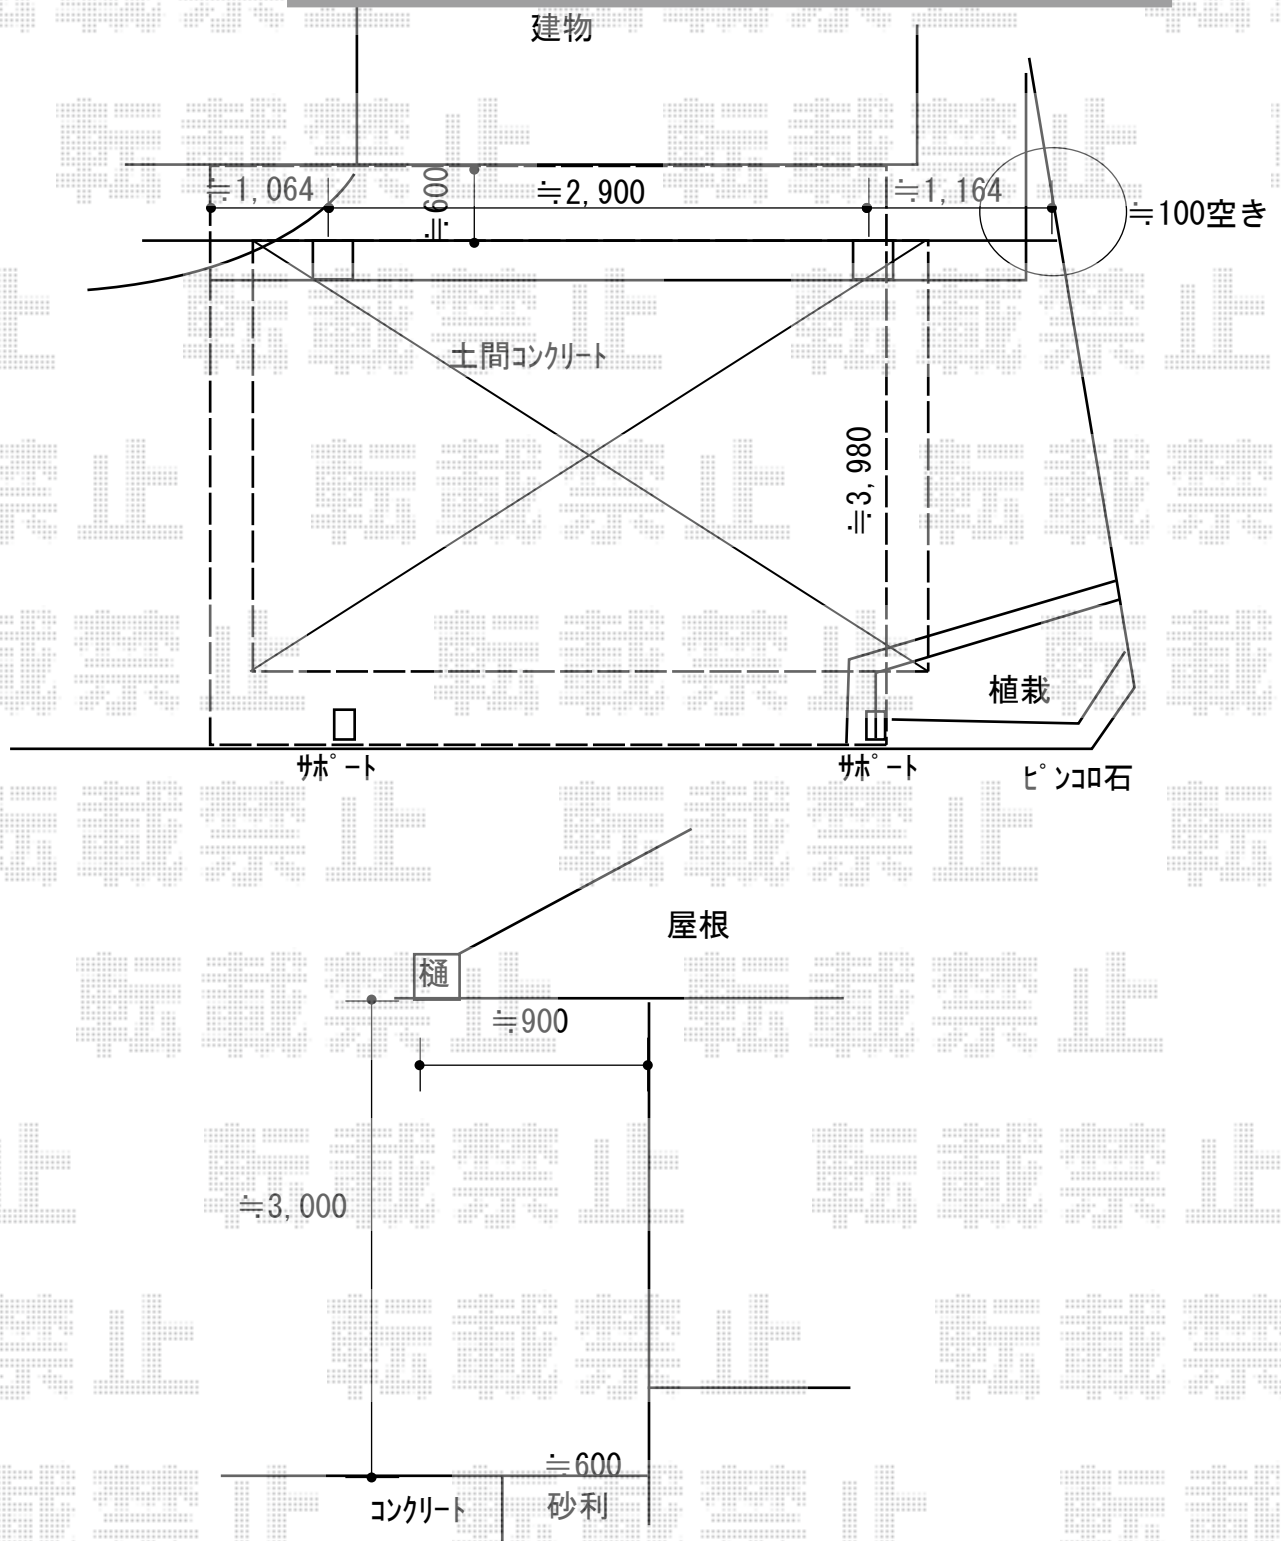

2019-8-641860

担当者

村上 (公)