


エクステリア工事 施工概略図

LIXIL スピーネ F型 テラスタイプ 単体 積雪~20cm対応  
間口= 関東間1.0間 (柱芯々2,530mm 屋根幅2,750mm) ・出幅= 8尺 (2,385mm)  
色: ホワイト ・屋根材: ポリカーボネート (クリアブルー)  
柱仕様: 柱位置固定タイプ (柱2本) ・施工方法: 上止め仕様  
追加部材: 移動柱固定金具 (2個)

LIXIL スピーネ 波板囲い用部材一式 (東面・北面)  
ポリカーボネート波板: グレースモークマット

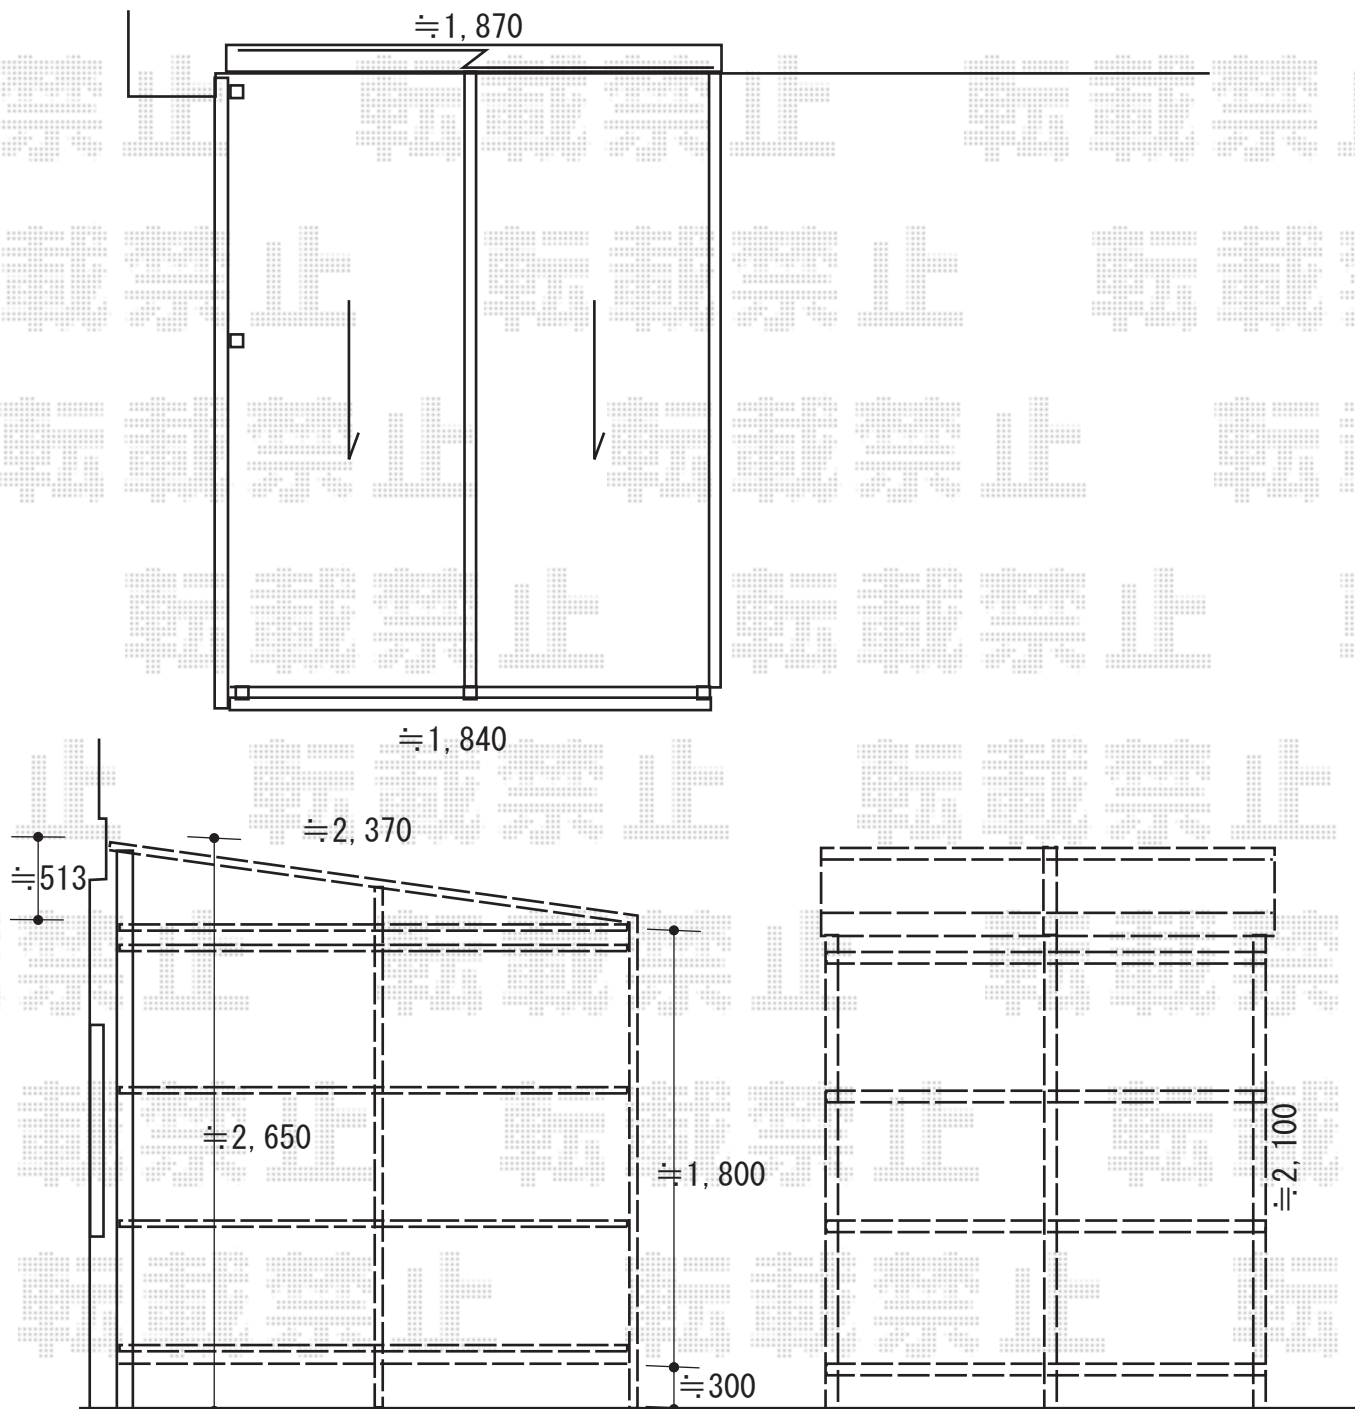

2019-8-641909

担当者

丸山