


サイクルポート 施工概略図

LIXIL ネスカFミニ (フラットスタイル) 積雪~20cm対応  
幅= 1,796mm  
奥行= 5,029mm(8台~12台用)  
色: シャイングレー  
屋根材: ポリカーボネート (クリアマット・すりガラス調)  
柱仕様: 標準柱仕様 (有効高 約1,900mm)

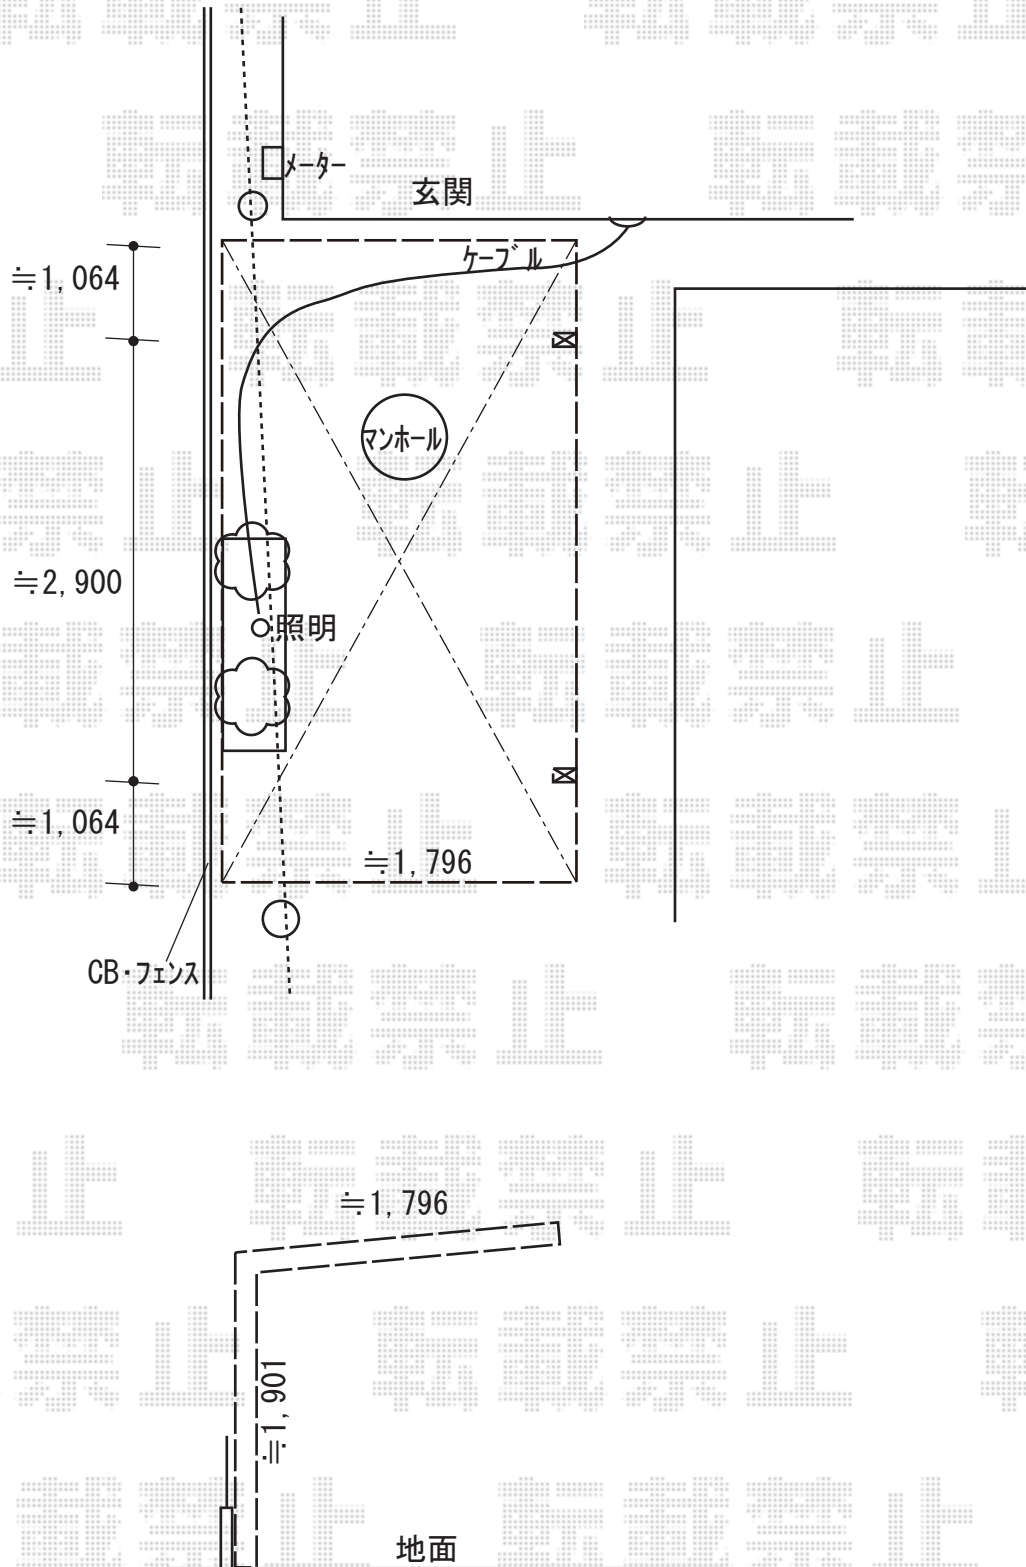

2019-8-642088

担当者

伊野