


サイクルポート 施工概略図

LIXIL ネスカFミニ (フラットスタイル) 積雪~20cm対応  
幅= 1,796mm  
奥行= 2,911mm(4台~7台用)  
色: シャイングレー  
屋根材: 熱線吸収ポリカーボネート (クリアマットS・すりガラス調)  
柱仕様: 標準柱 (有効高 約1,900mm)

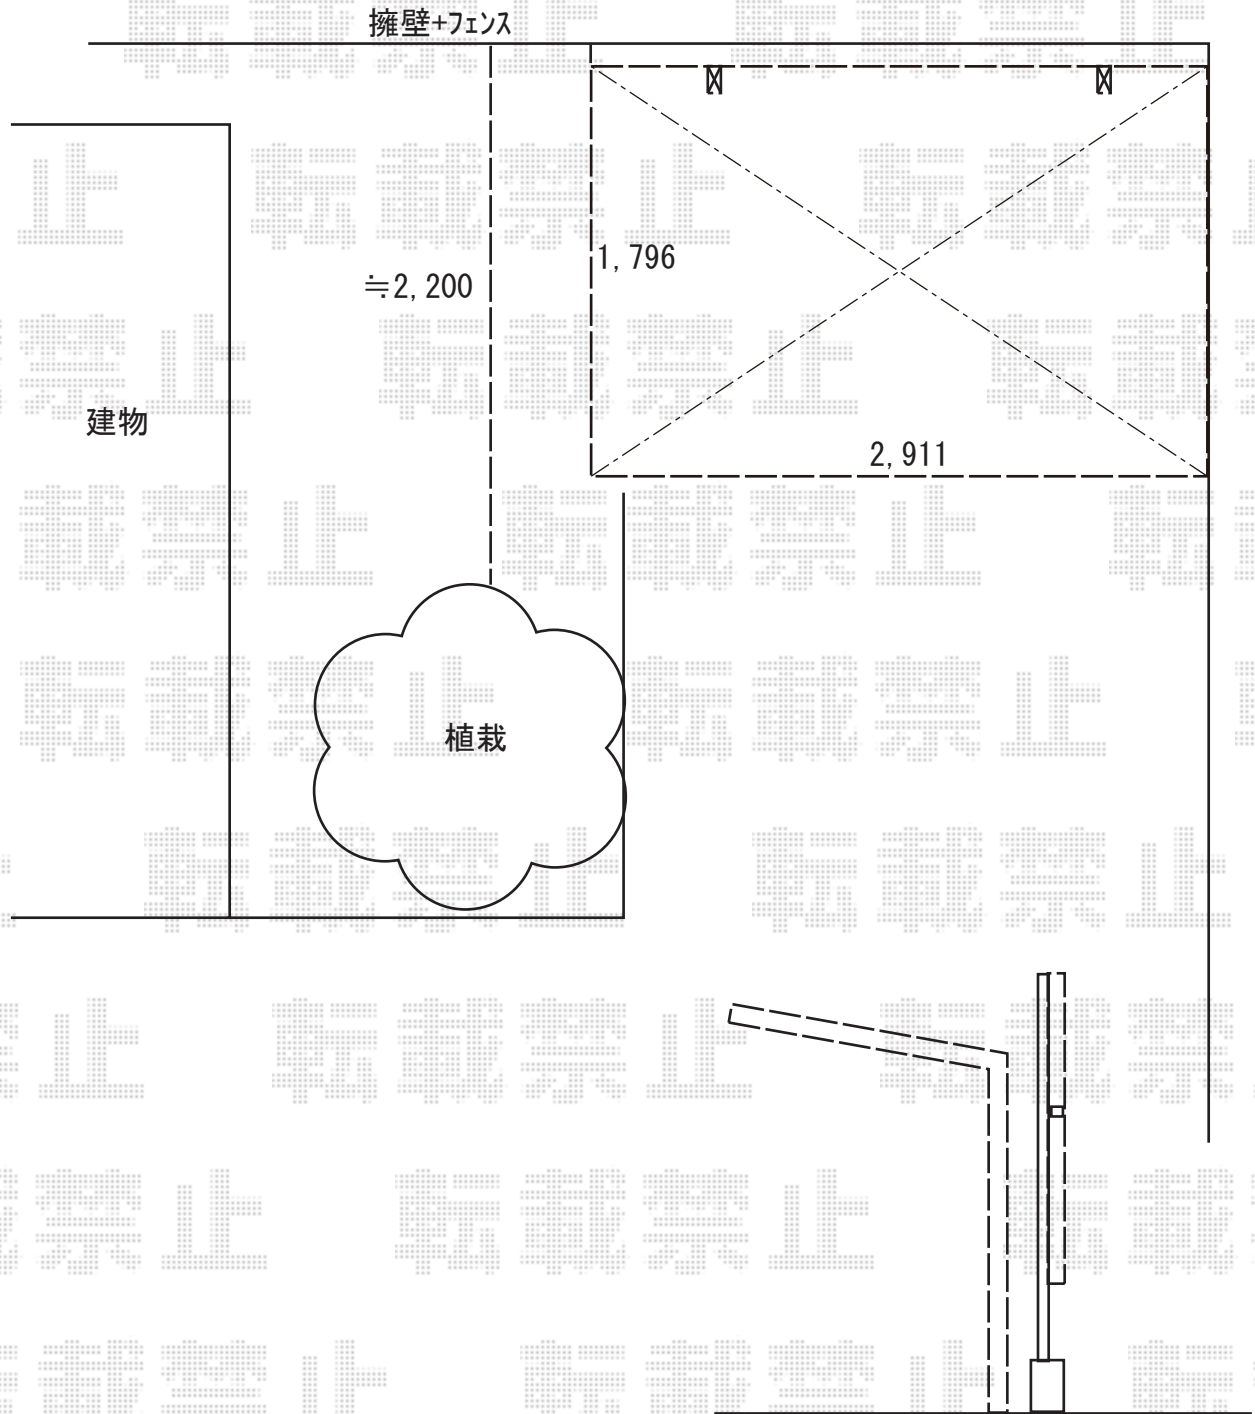

2019-8-642361

担当者

木挽