


カーポート 施工概略図

LIXIL(トステム) テリオスポートIII 3000 4台用 横連棟 角柱6本柱 積雪~100cm対応
幅= 10,884mm
奥行= 5,453mm
色: ブラック
屋根材: スチール折板(ペフ無)*別途算出
柱仕様: ロング柱30仕様(有効高 約3,000mm)
横材: 無し

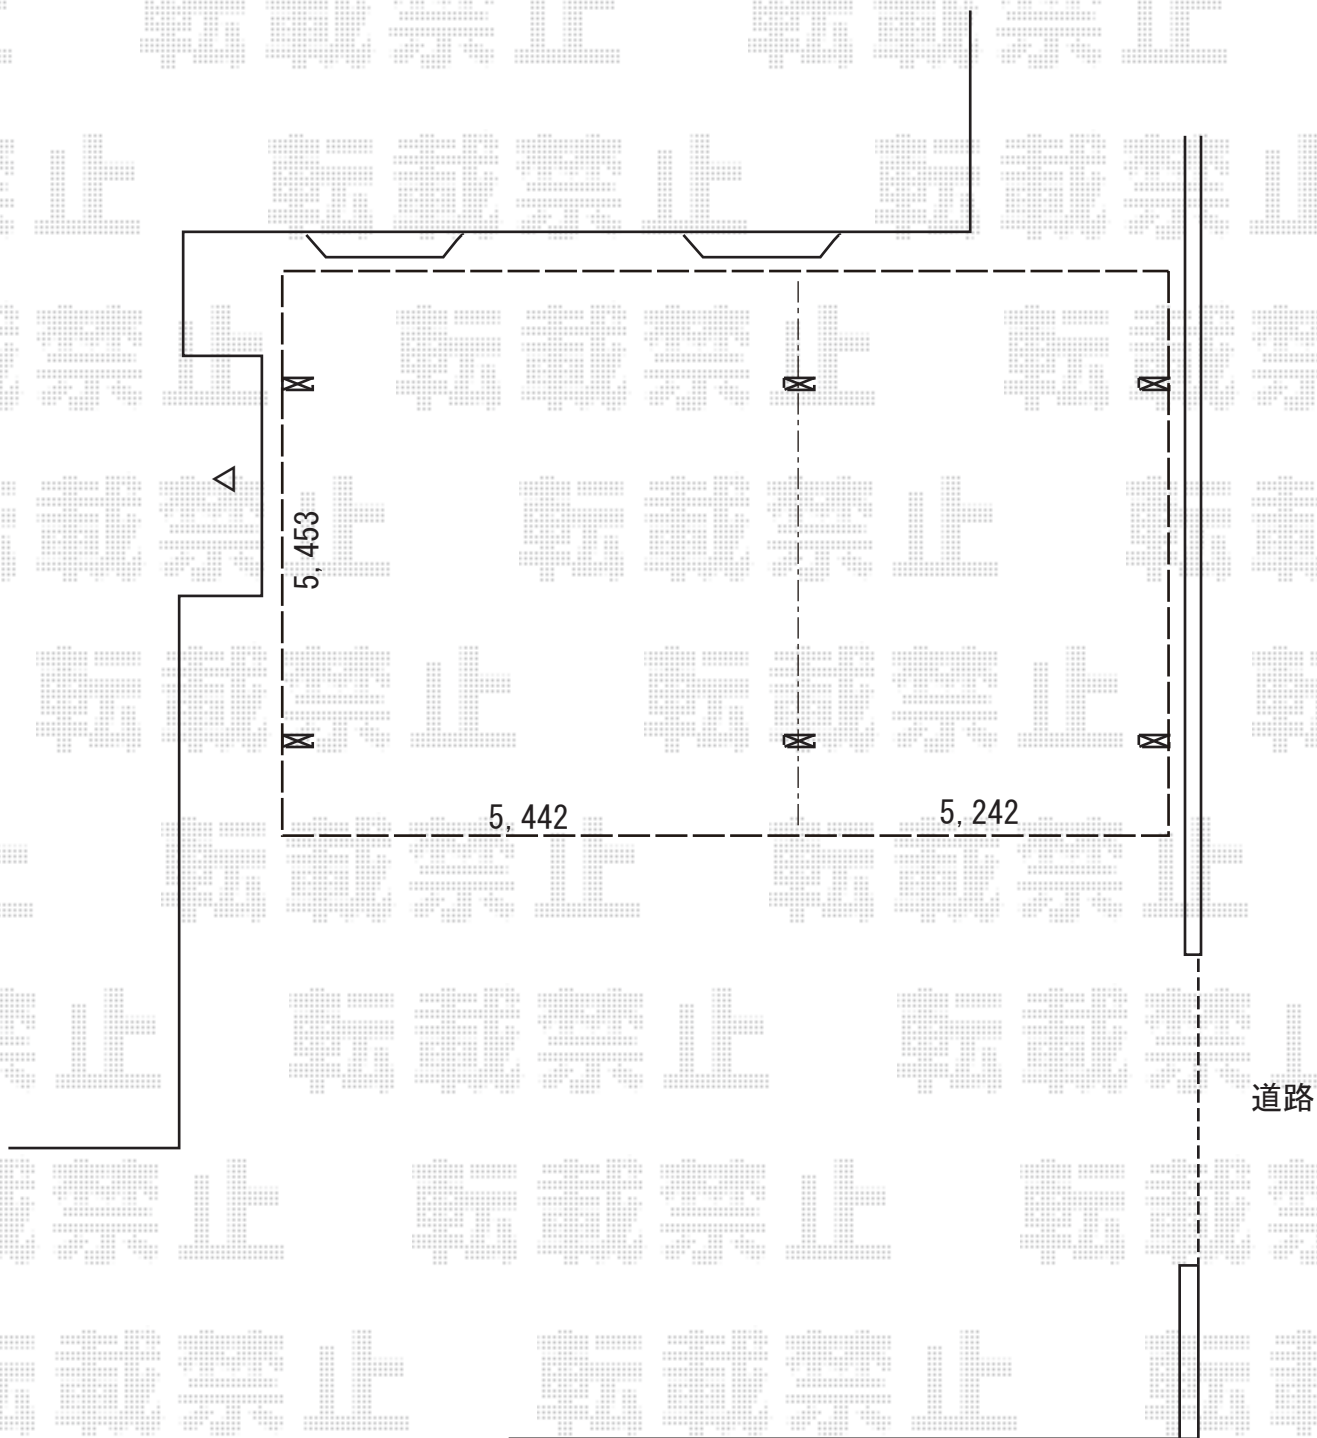

2019-8-642581

担当者

木挽