

ウッドデッキ・テラス屋根 施工概略図

YKK AP リウッドデッキ 200

間口= 2.0間(3,651mm) 出幅= 7尺(2,120mm) 【未定】色: 【未定】

床板: 縦貼り 幕板: 標準幕板

【未定】束柱: Tタイプ(400~550mm) (色: 【未定】)

YKK AP ルシアスデッキフェンスB03型<横格子2本タイプ>

笠木: 1スパン用×1セット 笠木部品: 端部キャップ×1セット

【未定】横格子(2本入り): 【仮】T80/10用×1セット

【未定】端柱セット: 【仮】T80(2本入り)×1セット

デッキ材補強材: 先付用×1セット 【未定】色: 【未定】※アルミカラー設定

YKK AP ソラリア 【仮】R型 テラスタイプ 単体 積雪~20cm対応

間口= 関東間2.0間(柱芯々3,485mm 屋根幅3,670mm) 出幅= 7尺(2,070mm)

【未定】色: 【未定】 【未定】屋根材: 熱線遮断ポリカーボネート (【色未定】)

柱仕様: 柱奥行移動タイプ(柱2本) 施工方法: 上止め仕様

YKK AP ソラリア デッキ納まり用テラス柱カバー (テラス屋根用)

樋穴なし: 【RTC-TGC-A-▲】 × 1セット


樋穴あり: 【RTC-TGC-B-▲】 × 1セット

ストレートジョイナー: 【AHY-TB3-1】 × 1セット

【未定】デッキ色: 【未定】

YKK AP ソラリア 吊り下げ式 【仮】固定物干し 【仮】標準 【仮】標準(2本入)×1セット

【未定】色: 【未定】

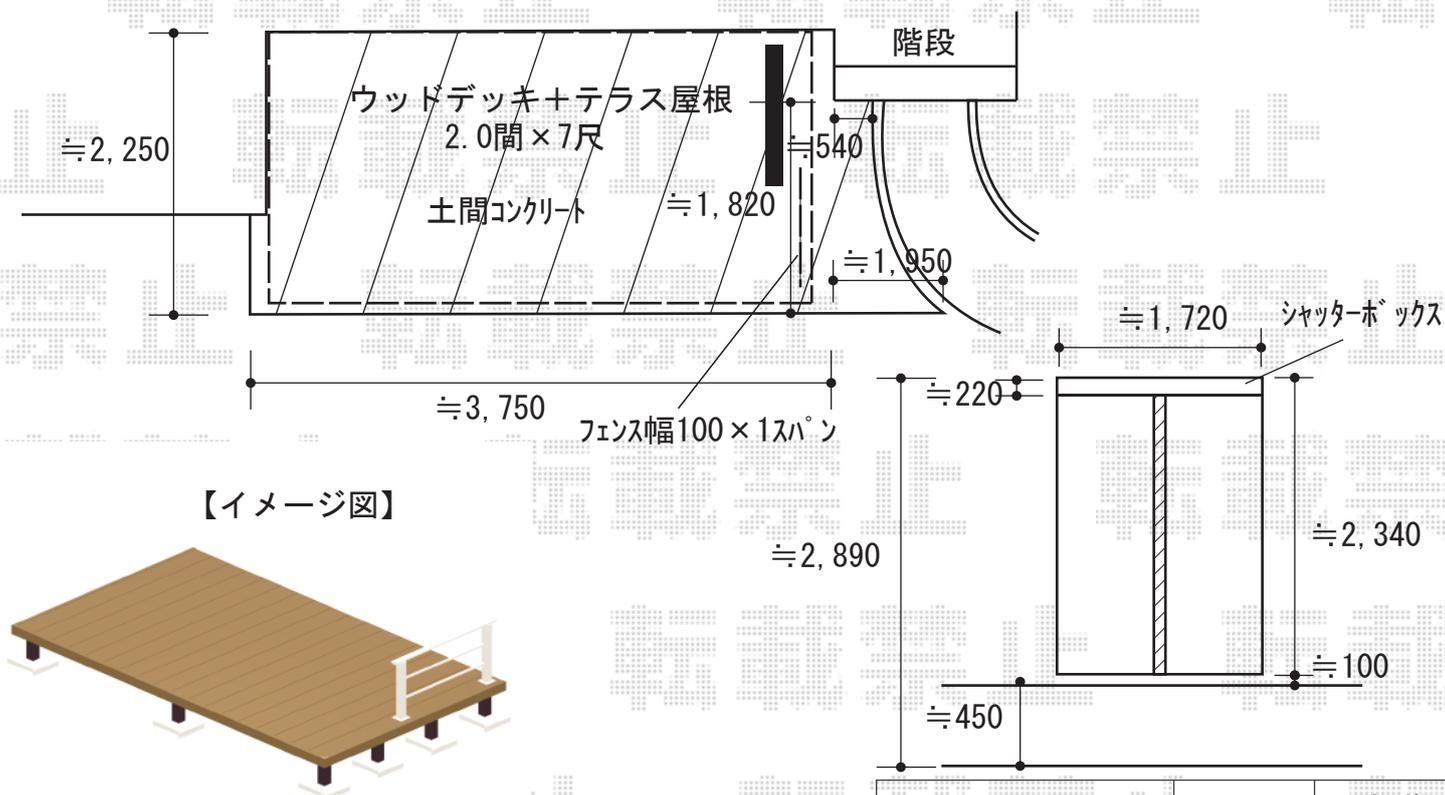

2019-8-642772

担当者

木附