


カーポート 施工概略図

Value Select プレシオサポート 積雪~20cm対応
幅= 2,700mm 奥行= 5,052mm 色: ノーブルステン
屋根材: ポリカーボネート (スカイブルー)
柱仕様: ハイルーフ柱仕様 (有効高 約2,250mm)

Value Select プレシオサポート 着脱式補助柱 2本入り×1セット
色: ノーブルステン

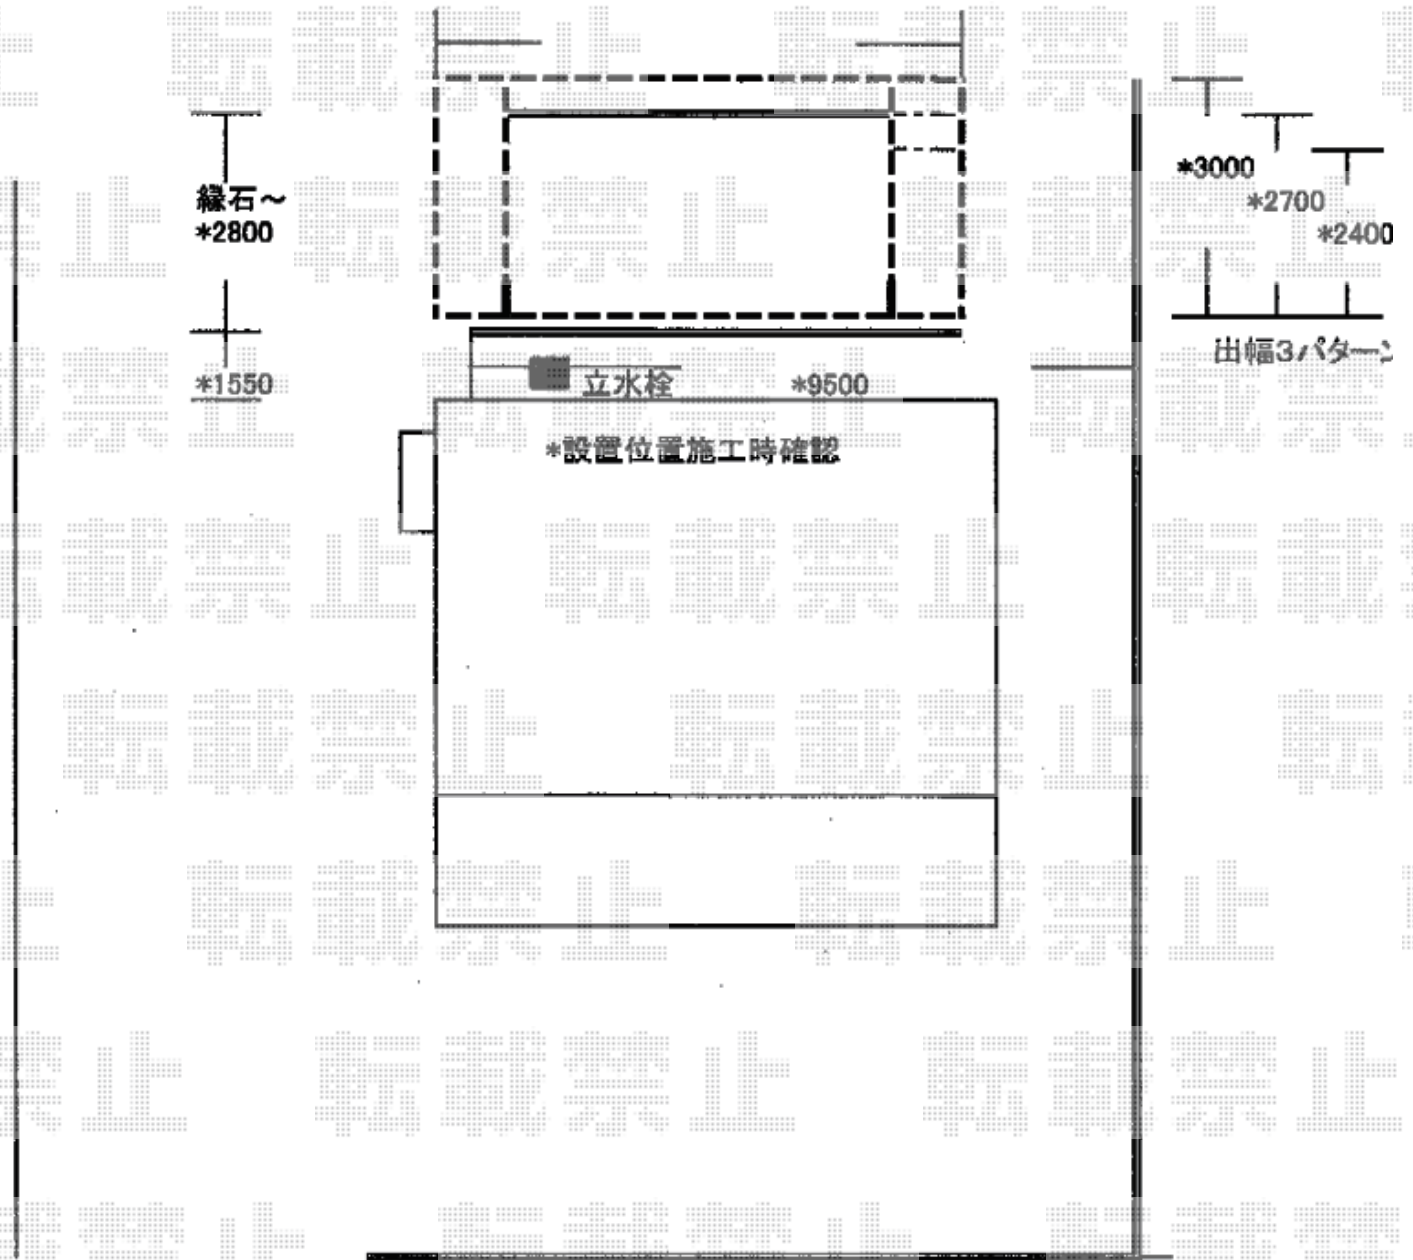

2019-8-642893

担当者 村上 (公)