


ウッドデッキ工事 施工概略図

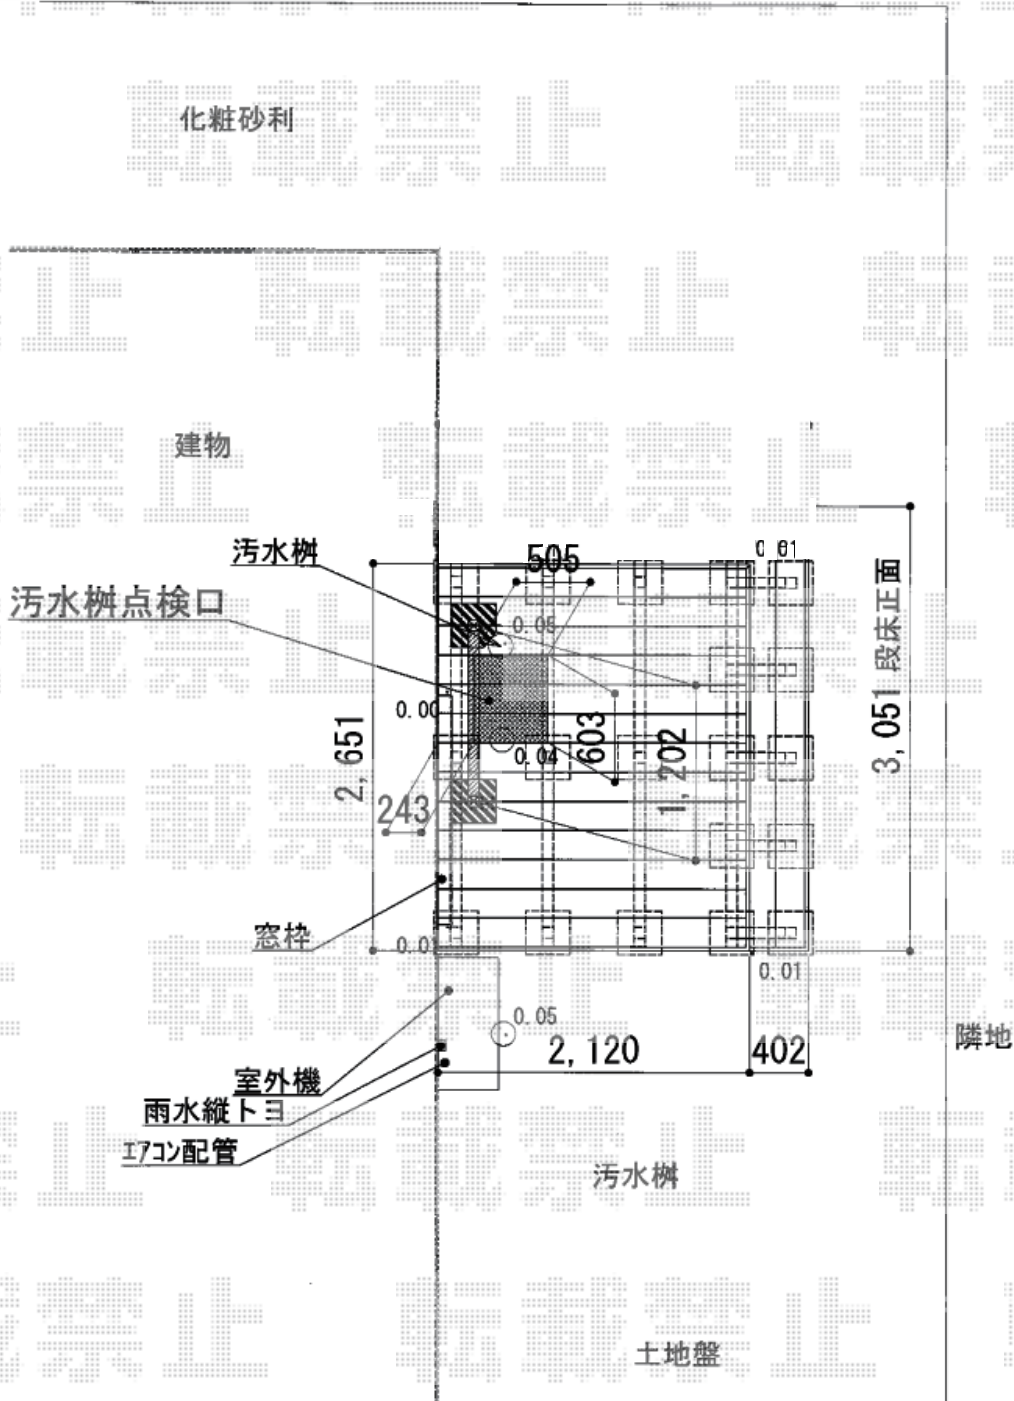

YKK AP リウッドデッキ 200
 間口= 1.5間(2,651mm)
 出幅= 7尺(2,120mm)
 色: レッドブラウン
 床板: 縦貼り
 幕板: 標準幕板
 束柱: Tタイプ(400~550mm) (色: カームブラック)
 追加部材: 点検口用部材一式
 追加部材: 段床用部材一式*1段



2019-8-643215

担当者

木附