


カーポート 施工概略図

三協アルミ ダブルフェース 積雪～20cm対応
 幅= 5,385mm 奥行= 5,872mm 色： サンシルバー
 屋根材： 熱線遮断ポリカーボネート（かすみ調）
 柱仕様： H24（有効高 約2,410mm）

三協アルミ ダブルフェース サポートセット（着脱式）H24×1セット
 色： サンシルバー

三協アルミ ダブルフェース 竿掛けセット 柱取り付けタイプ 2コ1組×1セット
 色： 【仮】ホワイト

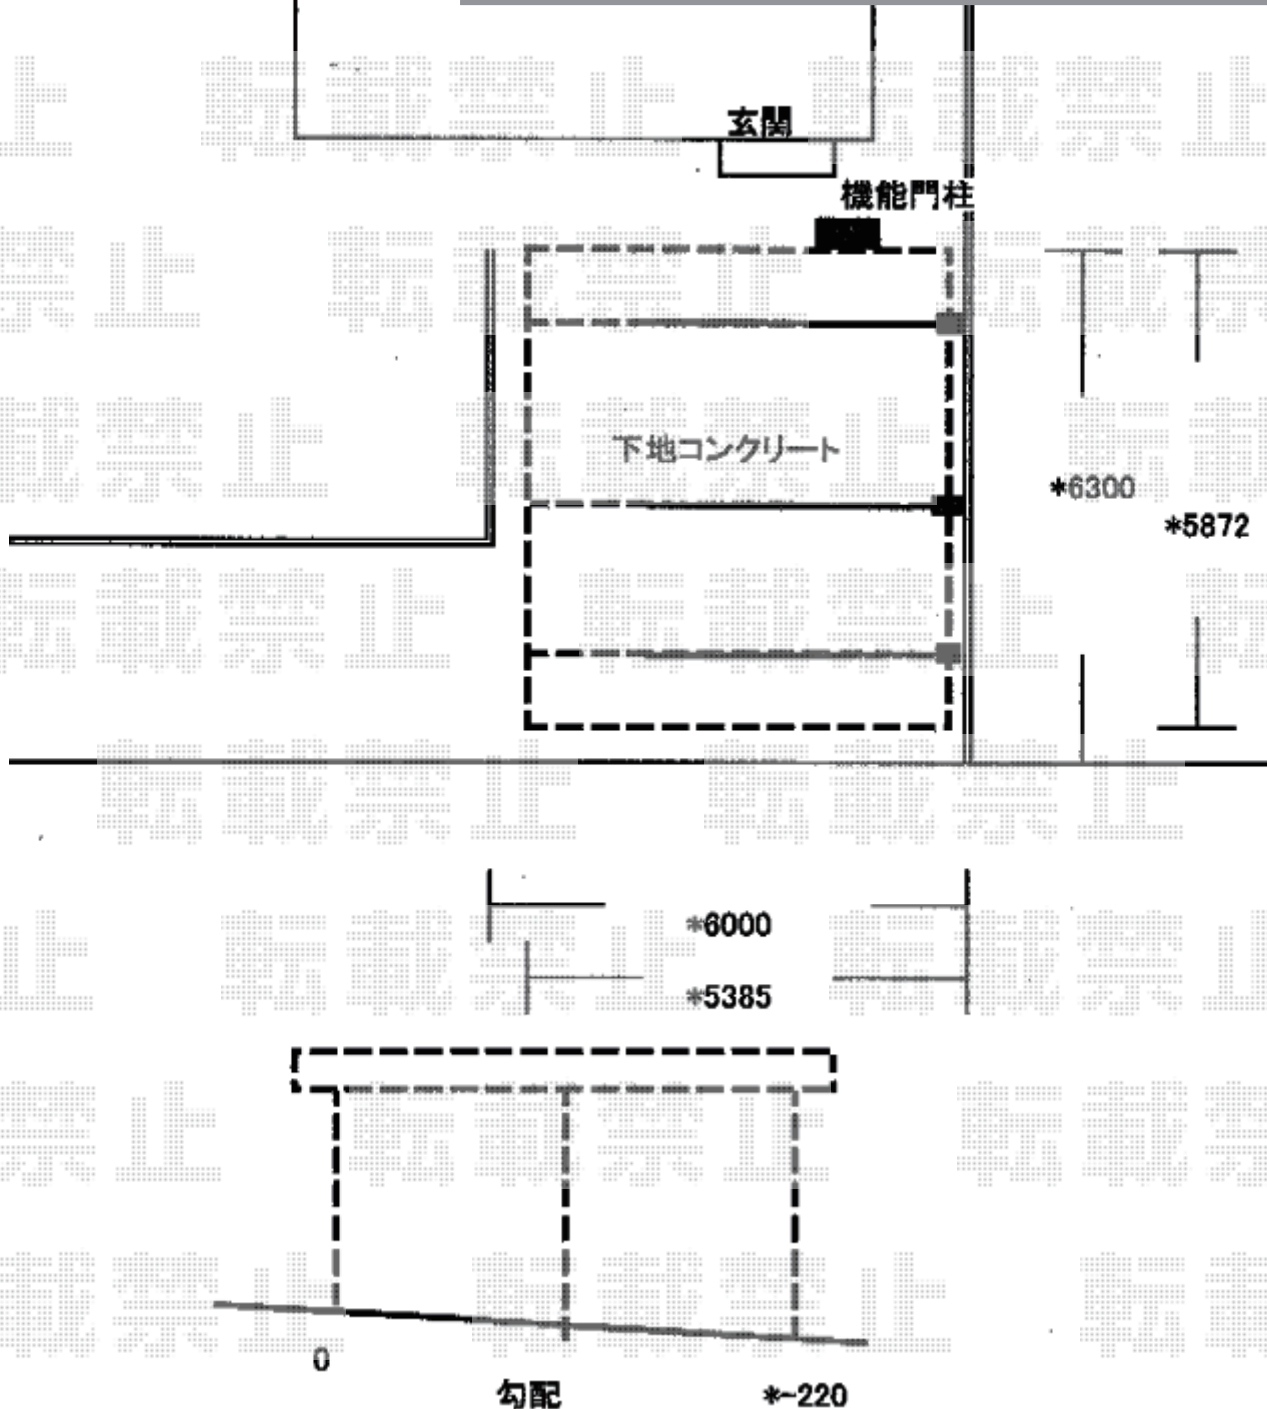

2019-8-643670

担当者

木挽