


カーポート 施工概略図

Value Select プレシオサポート ミニ 積雪~20cm対応
幅= 2,100mm
奥行= 2,188mm (3台用)
色 : ノーブルステン
屋根材 : ポリカーボネート (ガラスマット)
柱仕様 : 標準柱仕様 (有効高 約1,814mm)

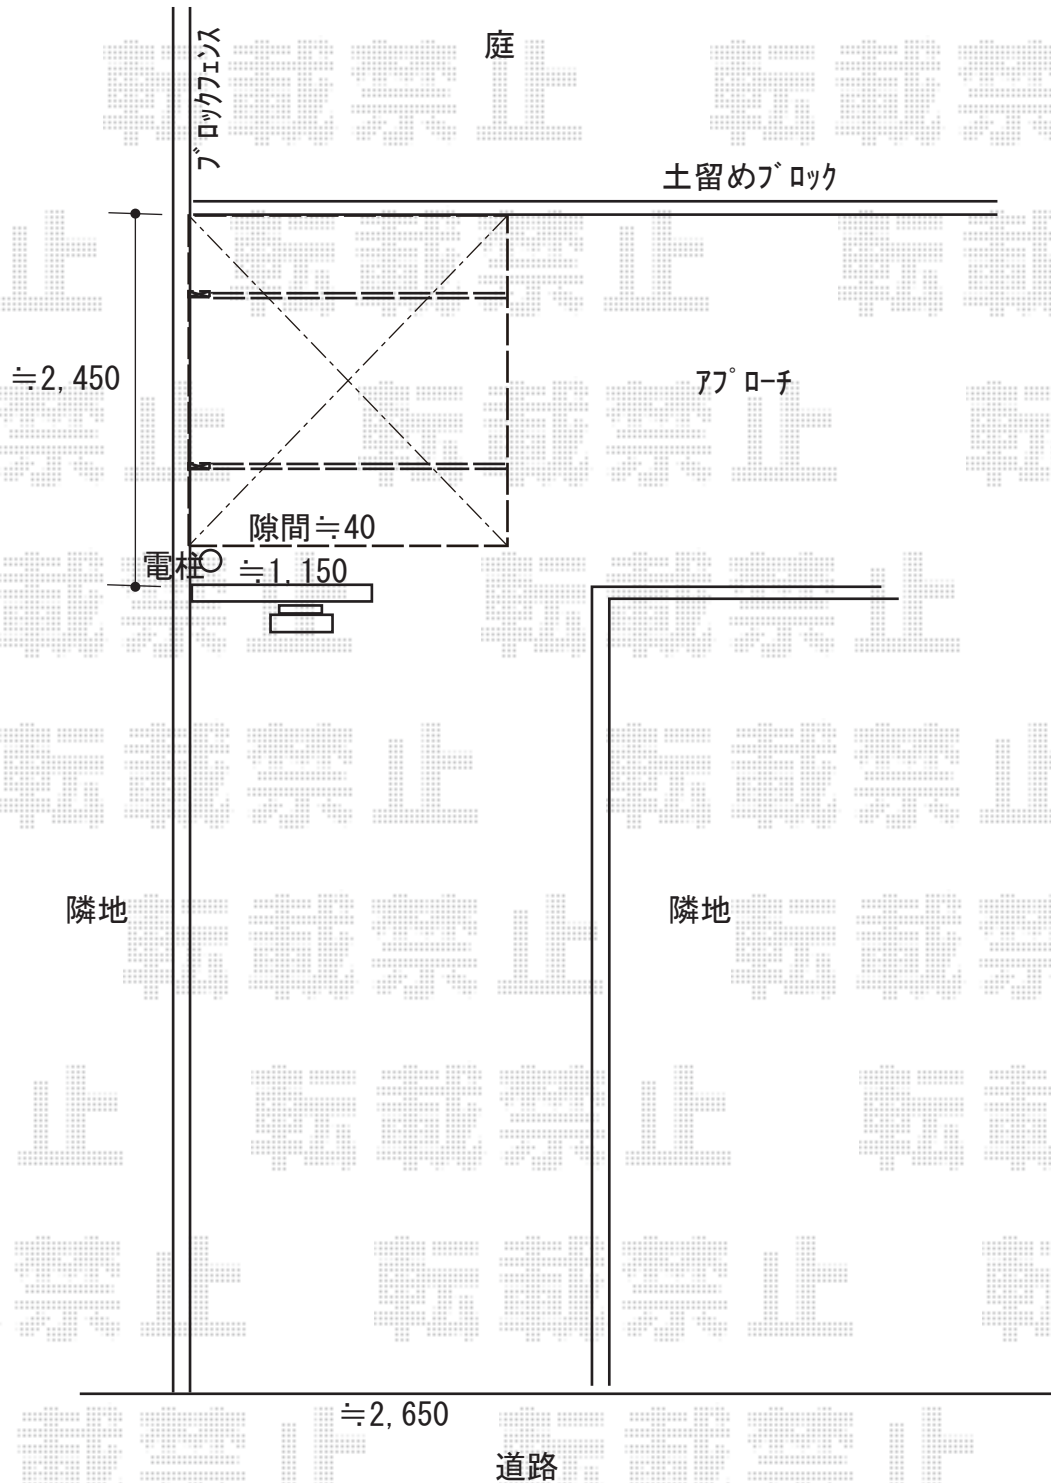

2019-8-643812

担当者

村上 (公)