
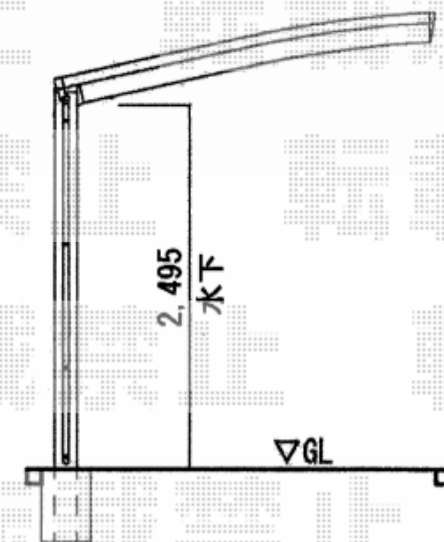


エクステリア工事 施工概略図

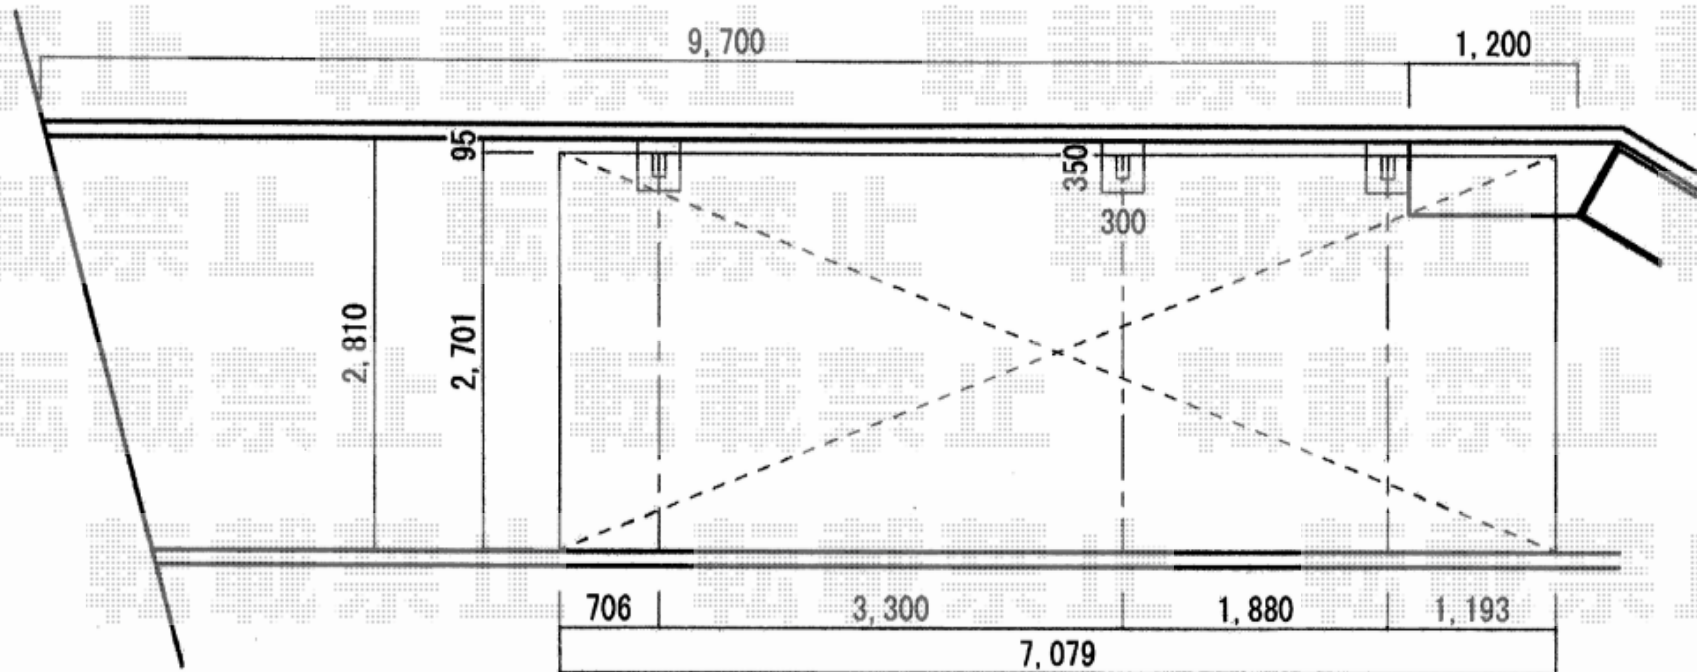

LIXIL 【01】 ネスカR (ラウンドスタイル) 延長 積雪~20cm対応
 幅= 2,701mm
 奥行= 7,098mm
 色: シャイングレー
 屋根材: ポリカーボネート (クリアマット・すりガラス調)
 柱仕様: ロング柱25仕様 (有効高 約2,500mm)