


エクステリア工事 施工概略図

YKK AP リウッドデッキ 200
間口= 約5,251mmへ延長 *既設デッキ一部解体・再取付け
出幅= 9尺(2,720mm)
色： ホワイトブラウン
床板： 縦貼り
幕板： 標準幕板
束柱： Sタイプ(550mm) (色： プラチナステン)

デッキ材とデッキフェンスを一旦撤去、
ホワイトブラウン色デッキ新設後
外観左側へ再取付

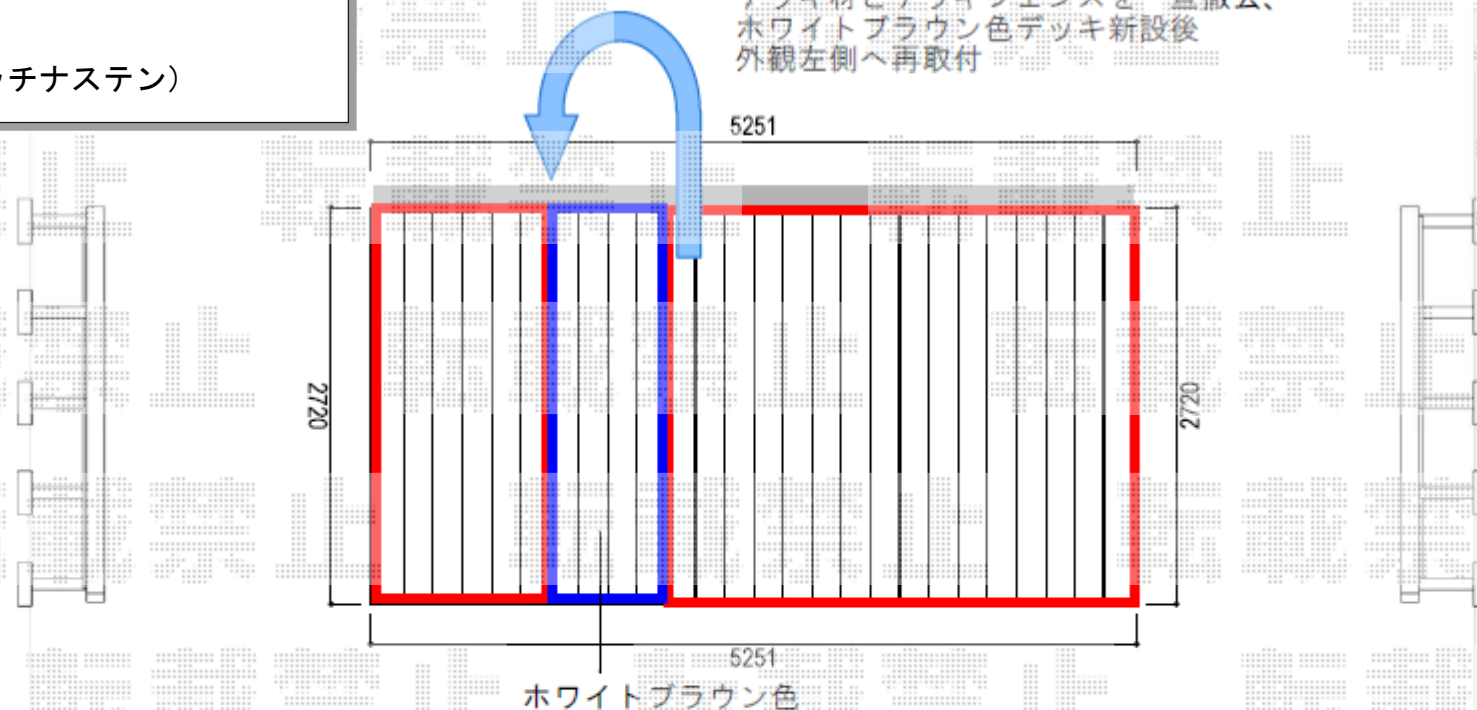

赤枠部分…既設デッキ、部分解体し、再取付(デッキフェンスとともに移動)
青枠部分…新設

