


エクステリア工事 施工概略図

LIXIL サニージュ F型 床納まり ランマ無 積雪~20cm対応
 寸法= 間口 関東1.5間 (2,730mm) × 出幅 6尺 (1,785mm)
 正面ユニット: テラス (4枚建) * 網戸
 側面ユニット: 【外観左側】高窓 (2枚建) * 網戸 / 【外観右側】テラス (2枚建) * 網戸
 色: シャイングレー ・ 屋根材: ポリカーボネート (クリアブラウン)
 床材: 塩ビデッキボード (グレー) ・ ガラス仕様: ガラス (透明5mm)
 施工方法: 上止め仕様 ・ 柱仕様: 床長尺床上標準仕様
 オプション: 吊下げ物干しBセット 標準 2本入り ・ 吊下げ物干し取付け桟 × 2セット

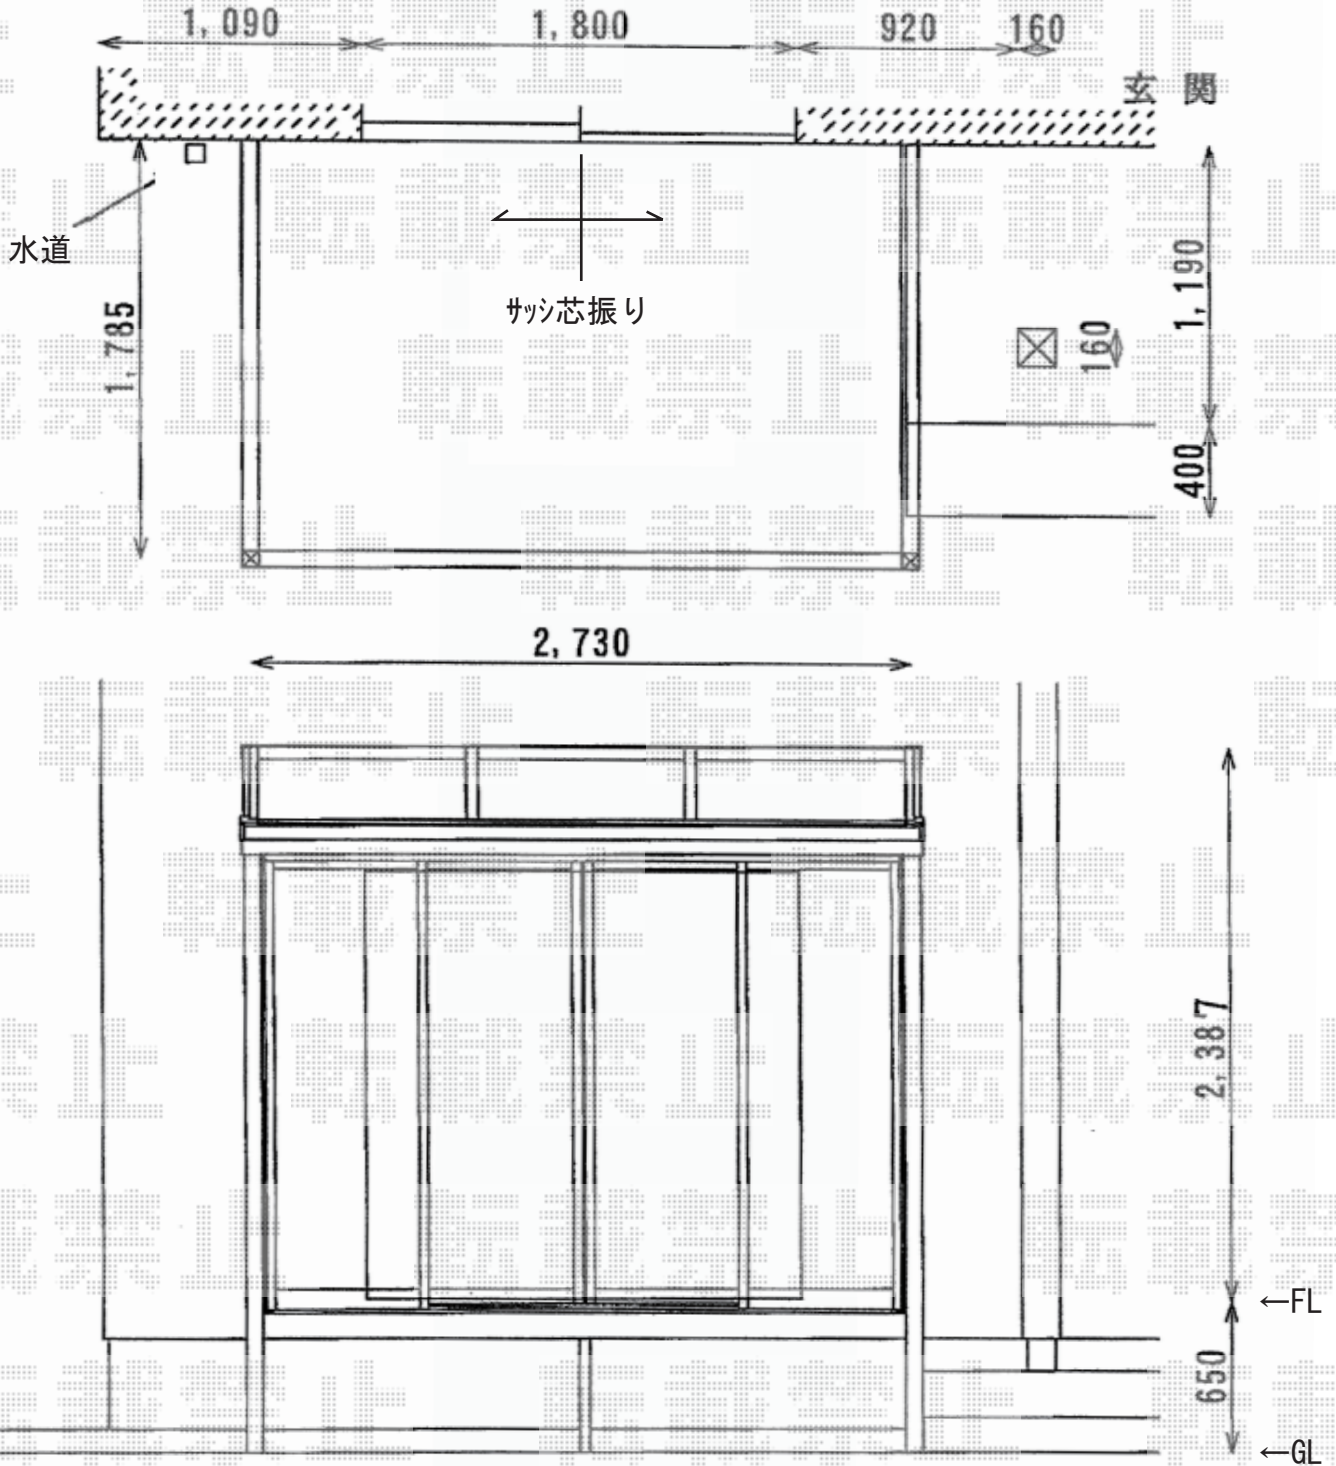

2019-8-644508

担当者

丸山