


カーポート 施工概略図

LIXIL(トステム) テリオスポートIII 900
2台用 奥行延長 角柱6本柱 積雪~30cm対応
幅= 6,084mm
奥行= 7,252mm
色: ナチュラルシルバー
屋根材: スチール折板(ペフ無/t 0.6mm) × 10枚*別途算出
柱仕様: ロング柱30仕様(有効高 約3,000mm)
横材: 無し

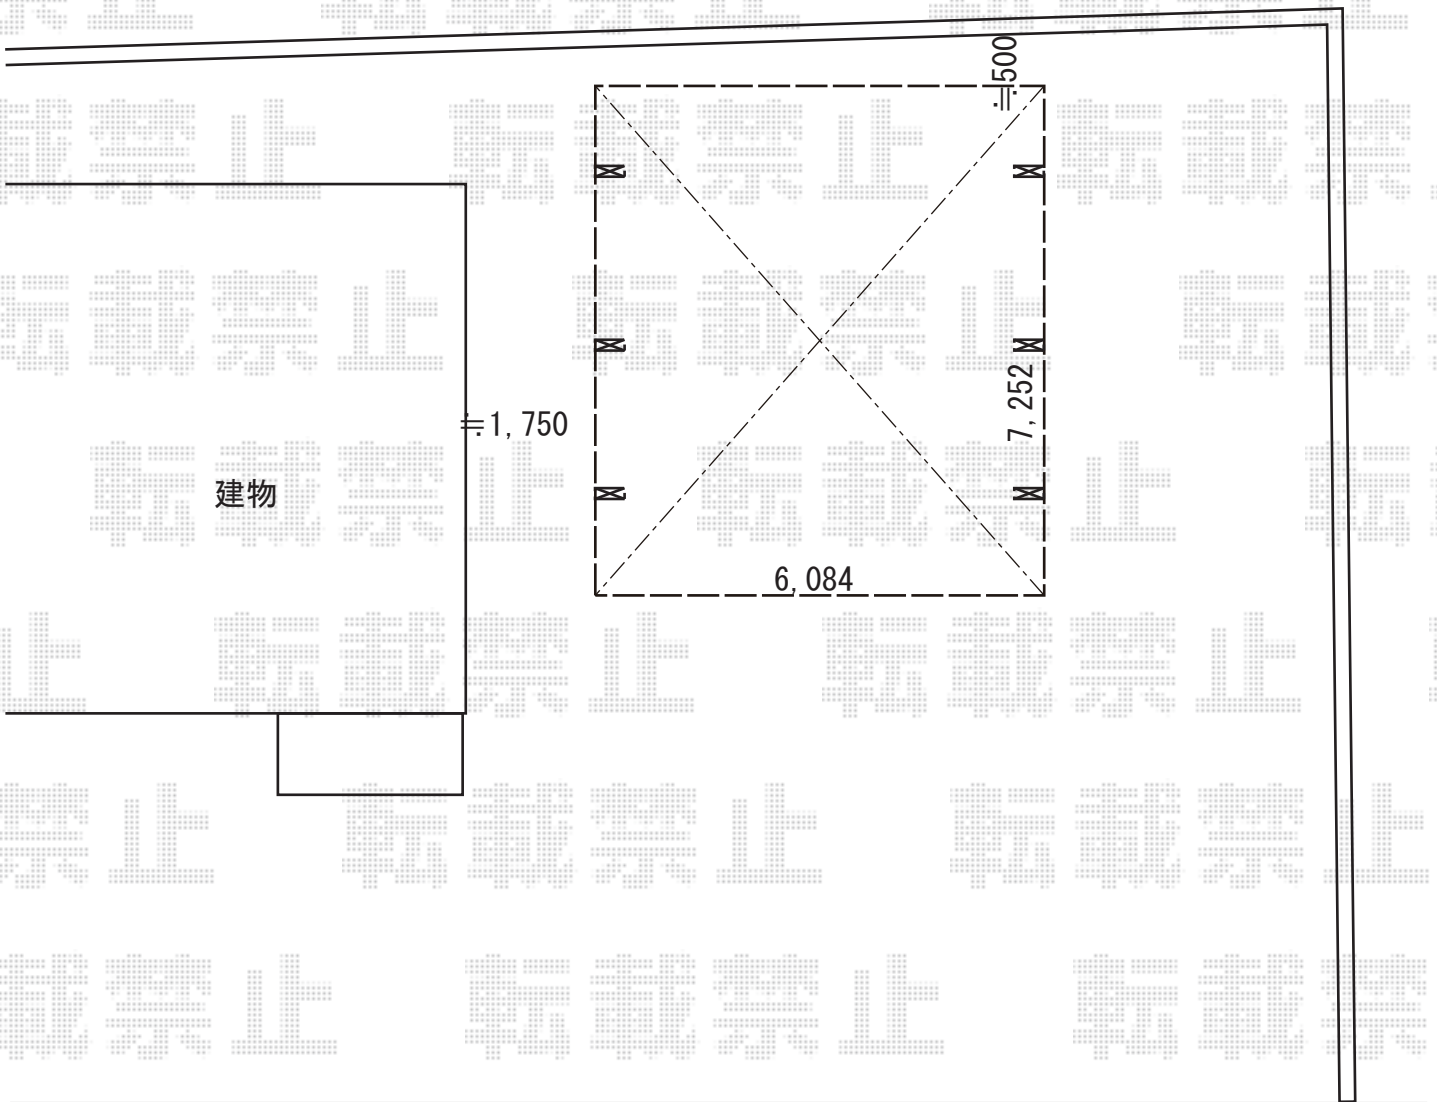

2019-8-644816

担当者

伊野