


カーポート 施工概略図

YKK AP レイナポートREグラン 前下がり 積雪~20cm対応
 幅= 3,022mm
 奥行= 5,052mm
 色： プラチナステン
 屋根材： ポリカーボネート（トーマイマット）
 柱仕様： ハイルフ柱仕様（有効高 約2,300mm）

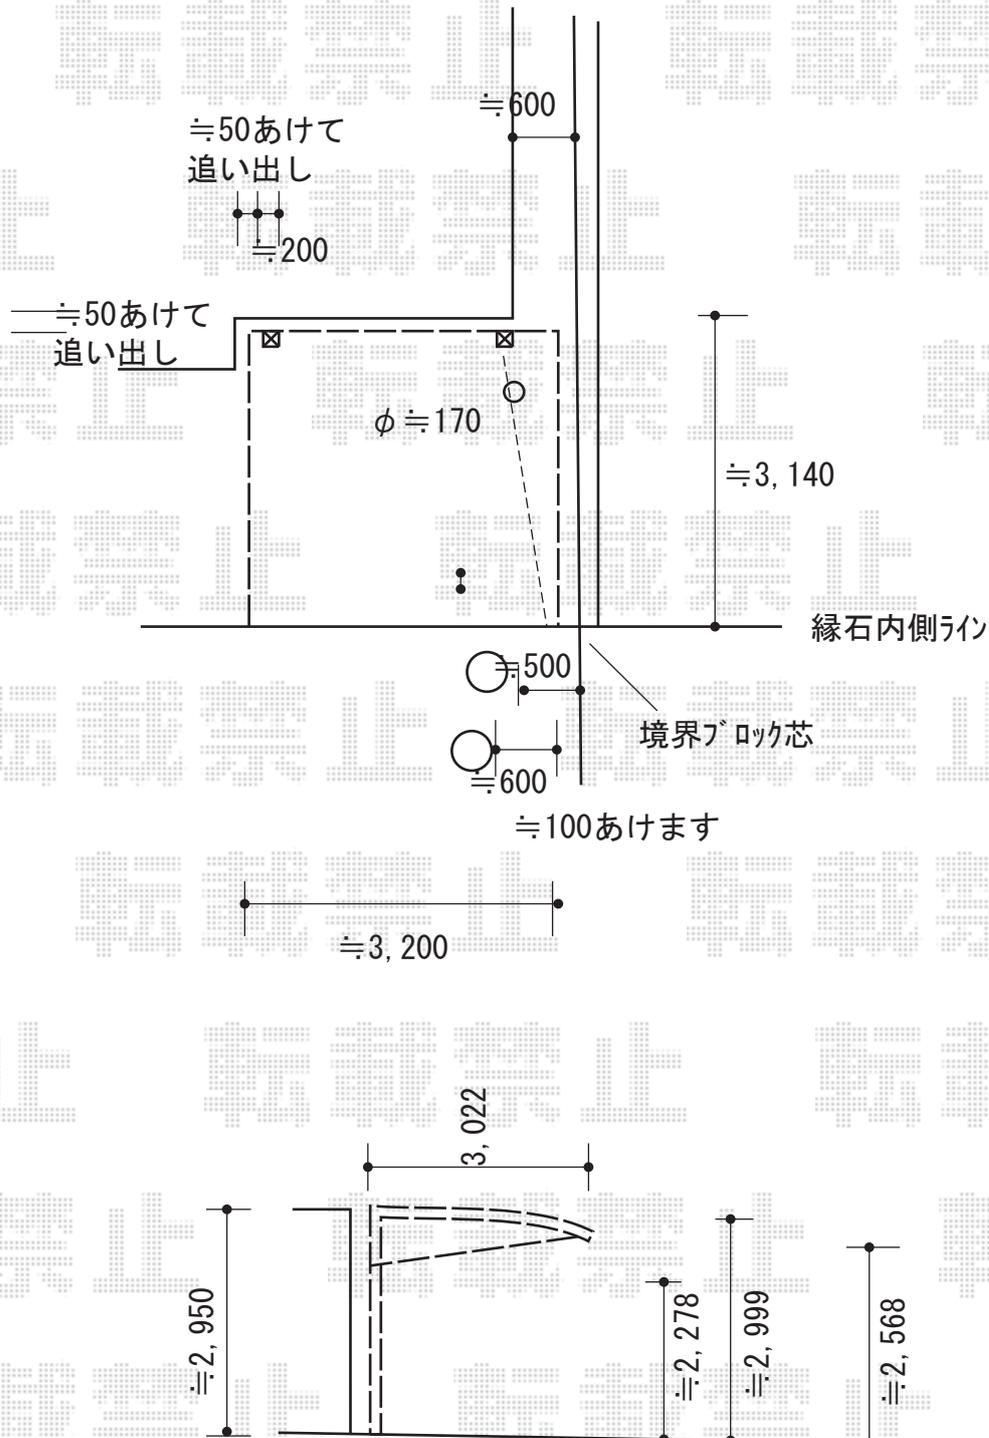

2019-8-645057

担当者

村上