


カーポート 施工概略図

Value Select プレシオスポーツ アルファ 積雪~20cm対応
幅= 2,702mm
奥行= 5,052mm
色： チャコールブラック
屋根材： 熱線遮断ポリカーボネート（スカイブルーマット調）
柱仕様： ハイルフ柱仕様（有効高 約2,250mm）

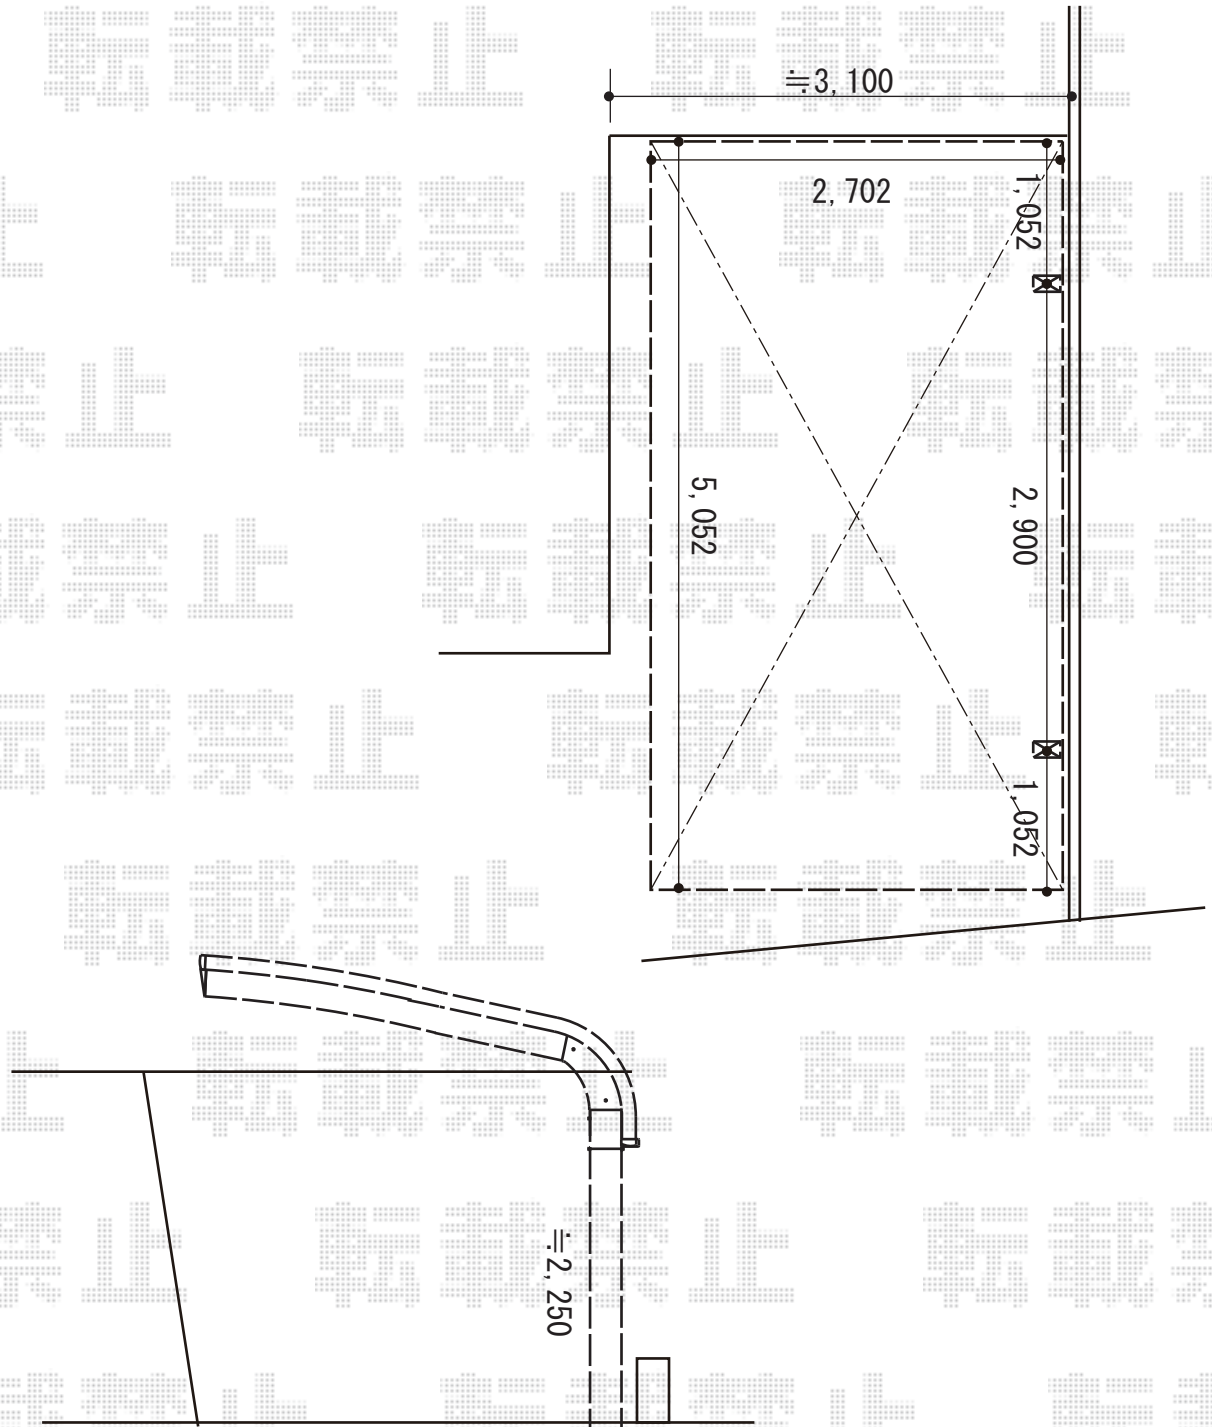

2019-9-645489

担当者 村上（公）