


カーポート 施工概略図

LIXIL ネスカR (ラウンドスタイル) ワイド 積雪~20cm対応  
 幅= 5,442mm  
 奥行= 4,980mm  
 色: シャイングレー  
 屋根材: 熱線吸収ポリカーボネート (ブルーマットS・すりガラス調)  
 柱仕様: 標準柱仕様 (有効高 約2,200mm)

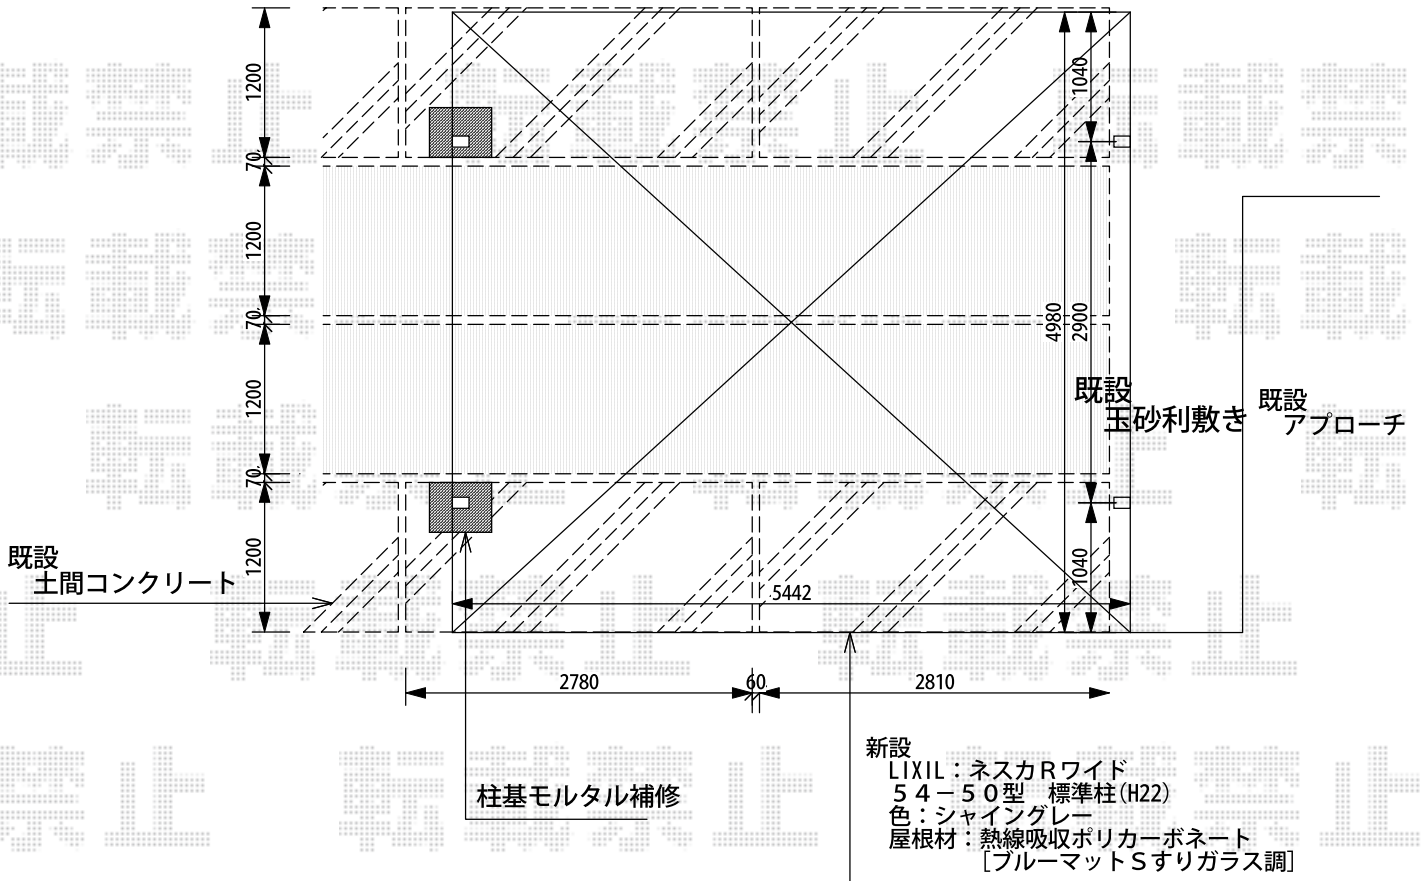

2019-9-645513

担当者

木挽