


サイクルポート 施工概略図

Value Select プレシオスポート ミニ 積雪~20cm対応  
幅= 2,100mm  
奥行= 2,188mm(3台用)  
色： ノーブルステン  
屋根材： ポリカーボネート（スカイブルー）  
柱仕様： 標準柱仕様（有効高 約1,814mm）

Value Select プレシオスポート ミニ 車止めバー  
奥行サイズ： L22用  
数量： 1セット  
色： ノーブルステン

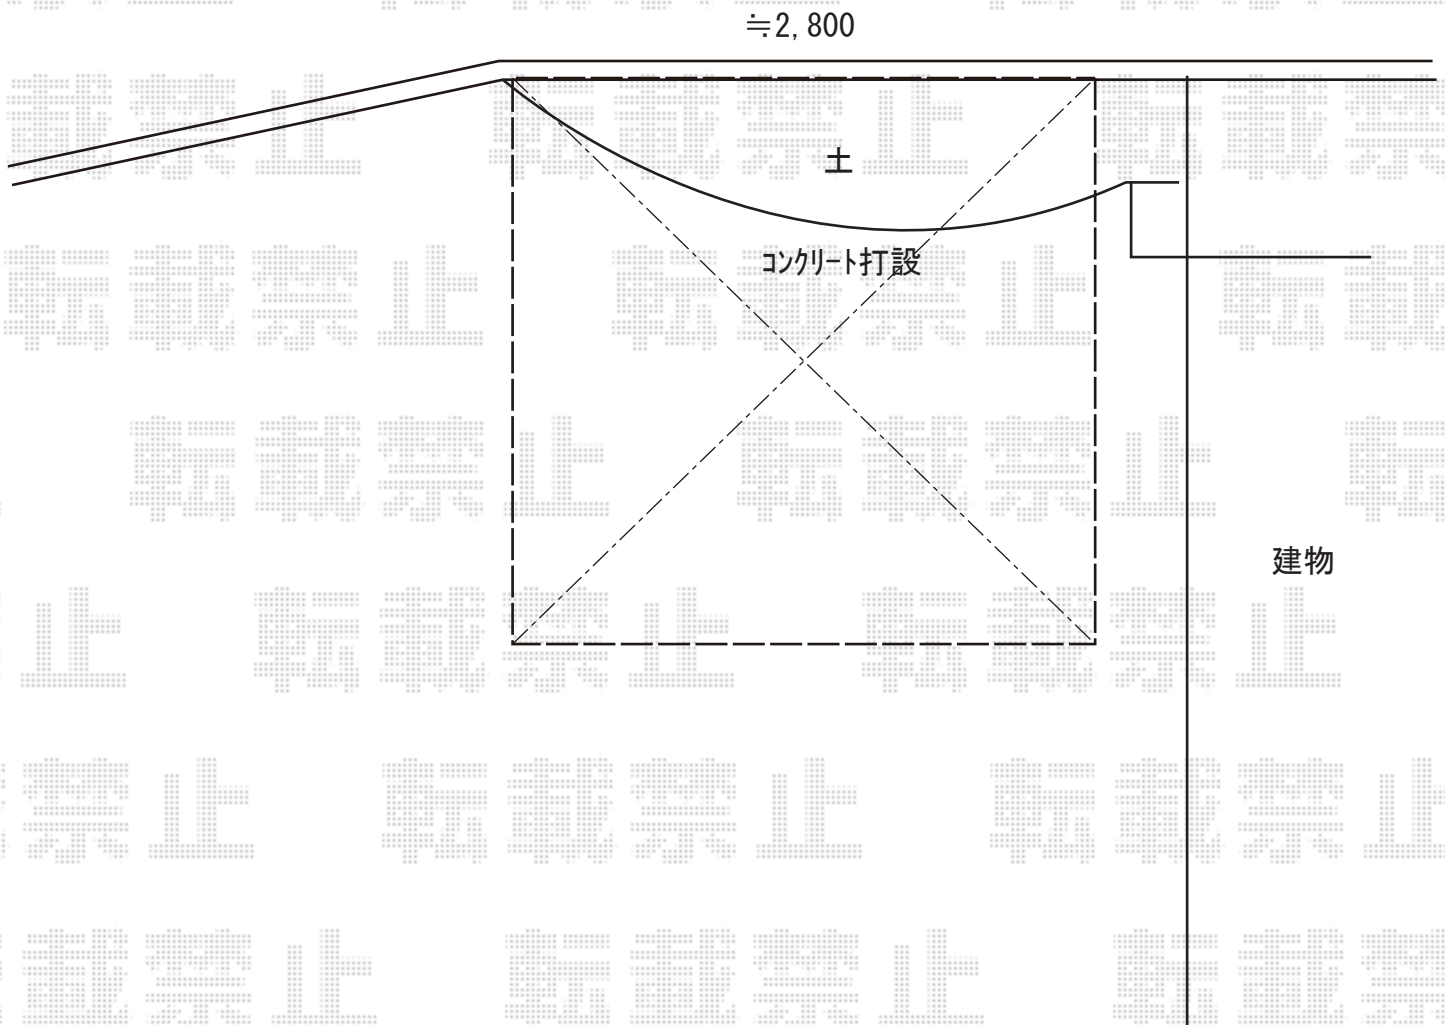

2019-9-645534

担当者

新西