


カーポート 施工概略図

Value Select プレシオサポート ワイド 縦連棟 積雪~20cm対応
幅= 4,801mm
奥行= 10,064mm
色： ノーブルステン
屋根材： 熱線遮断ポリカーボネート（スカイブルーマット調）
柱仕様： 標準柱仕様（有効高 約1,800mm）

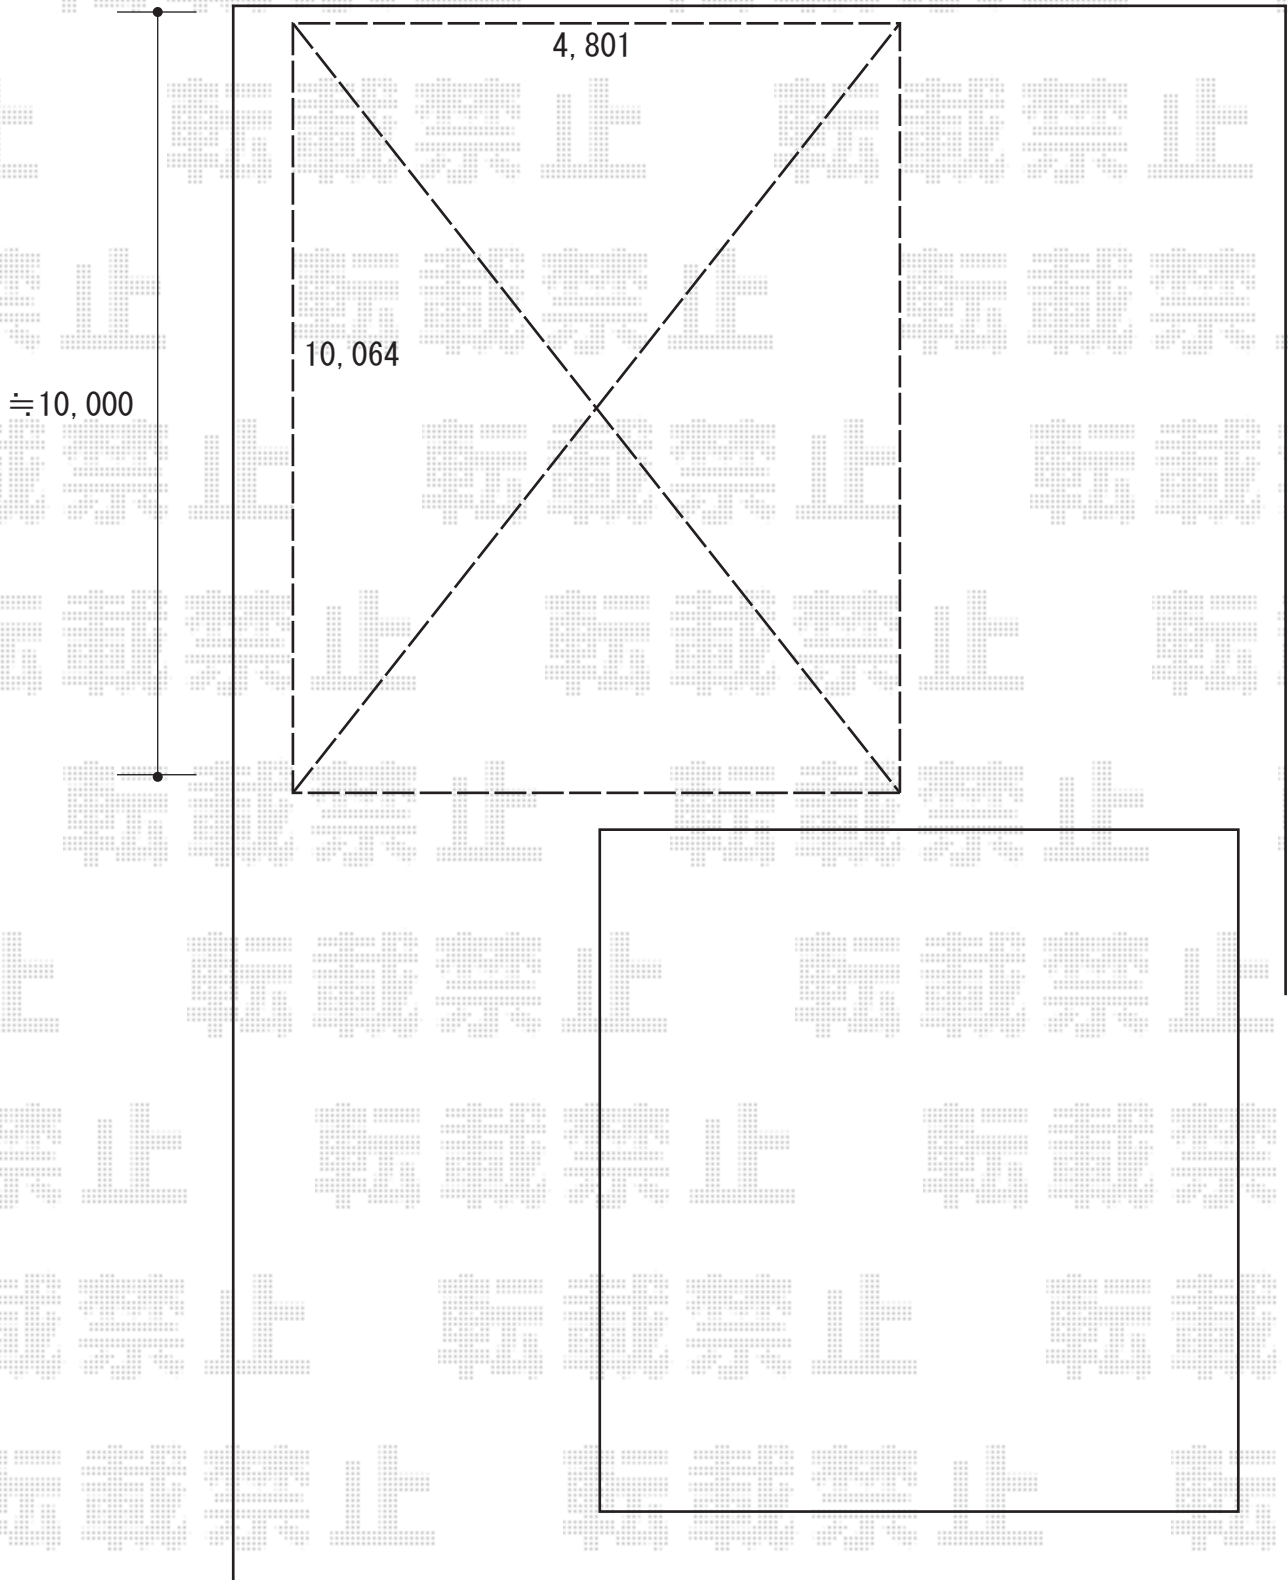

2019-9-645672

担当者

新西