


カーポート 施工概略図

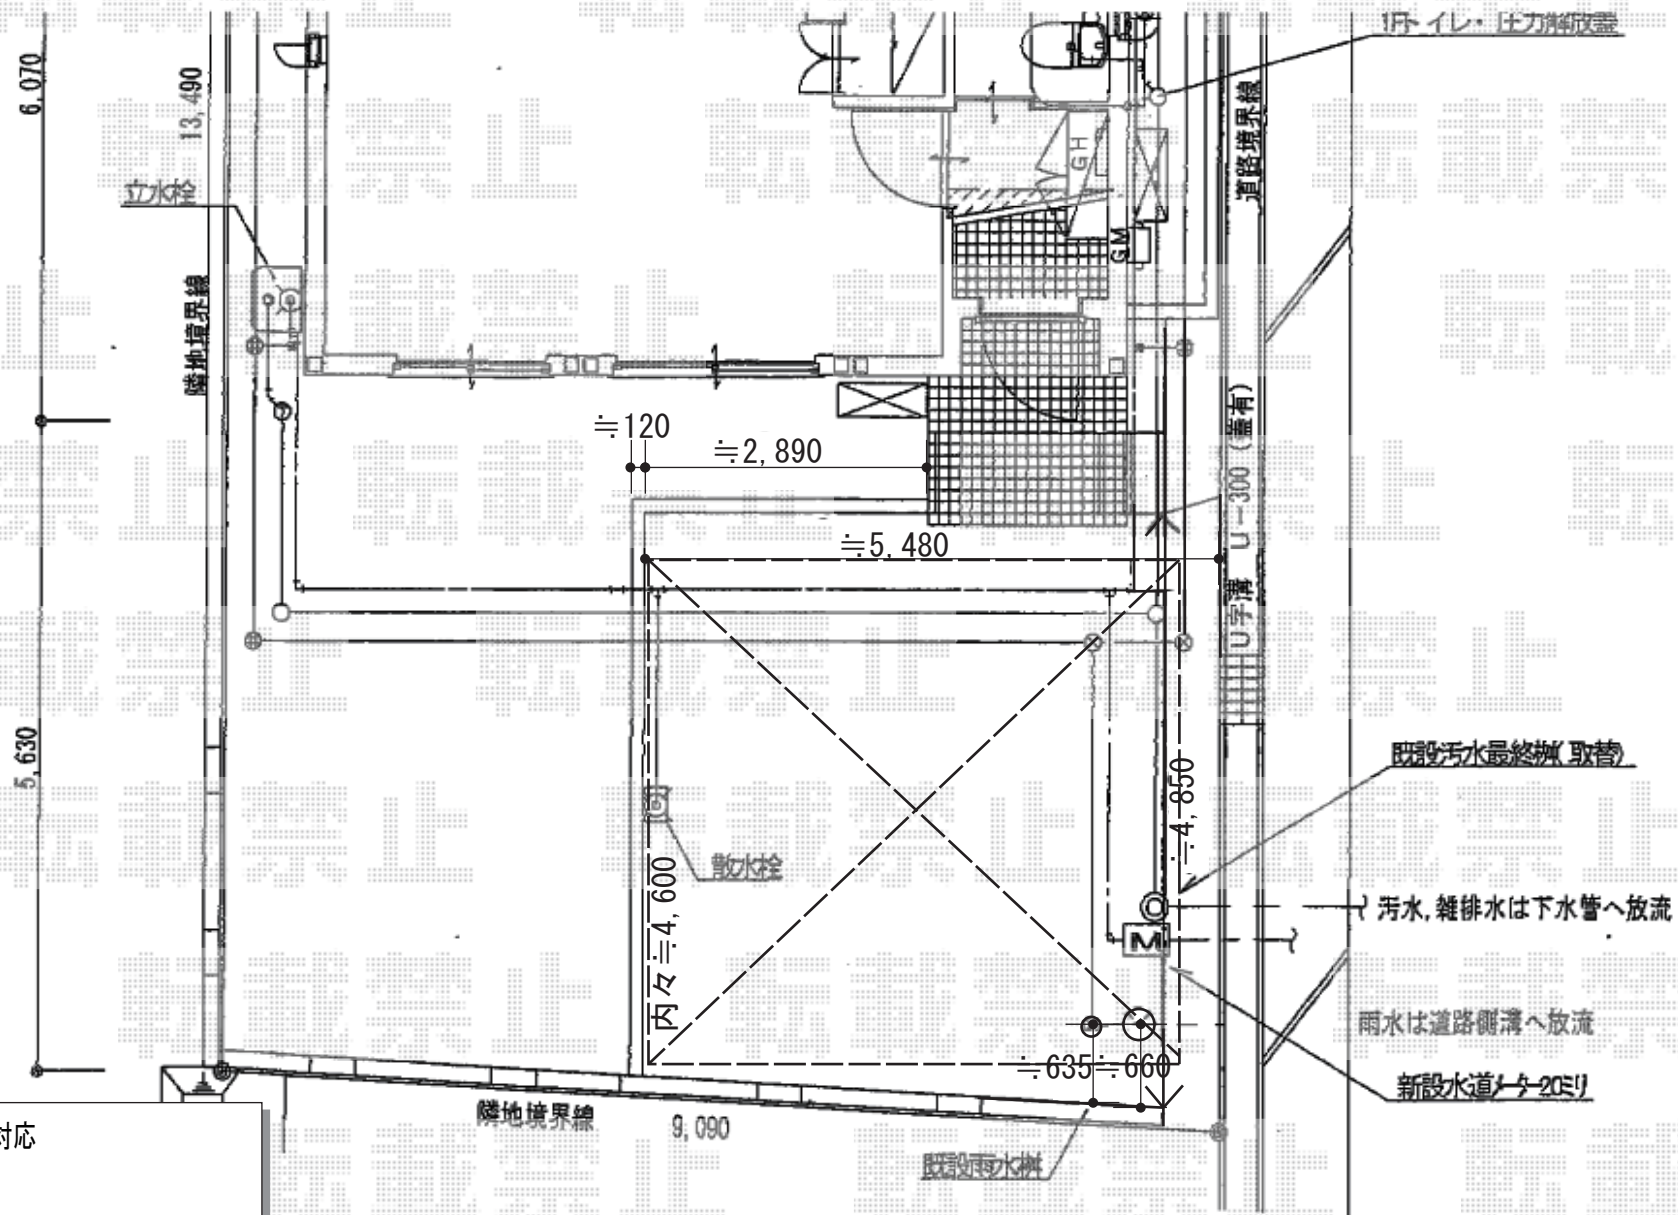

YKK AP エフルージュ ツイン 積雪~20cm対応
 幅= 4,798mm
 奥行= 5,400mm
 色: プラチナステン
 屋根材: 熱線遮断ポリカーボネート (アースブルーマット調)
 柱仕様: ハイルフ柱仕様 (有効高 約2,350mm)

現場状況や作図制限により概略図の内容と多少の違いが生じることがございます。
 施工時は、現場優先とさせていただきますので、お立会い頂き、最終のご指示のほど、何卒、宜しくお願致します。

エクスショップ

2019-9-645810

担当

伊野