


# カーゲート 施工概略図

三協アルミ エアリーナII ノンキャスト 片開きタイプ 34S  
開口幅= 3,331mm  
全幅= 3,471mm  
たたみ幅= 609mm  
高さ= 1,231mm  
色：アーバングレー  
落棒数：2本

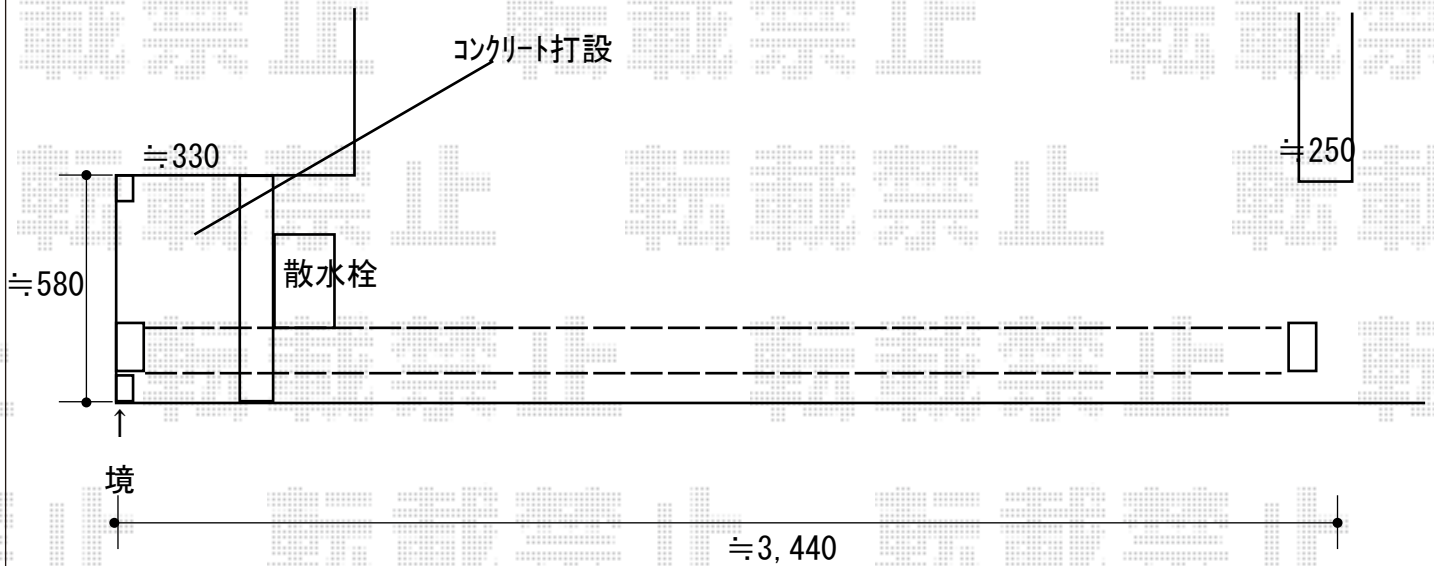

2019-9-645878

担当者

山崎