


カーポート・フェンス 施工概略図

YKK AP レイナキャップポートグラン50 積雪～50cm対応
幅= 2,702mm 奥行= 5,052mm 色：プラチナステン
屋根材：ポリカーボネート（トーマイマット）
柱仕様：標準柱仕様（有効高 約2,000mm）

Value Select ミエーネフェンス 目隠しルーバータイプ 2段支柱 自立建て用（パネル2段）
本体1枚（W×H）= T80（1,975×720mm）× 2枚
本体1枚（W×H）= T100（1,975×920mm）× 2枚
2段支柱（独立専用）：T170（1,722.5mm）× 3本
端部キャップ：× 2セット 色：ノーブルステン

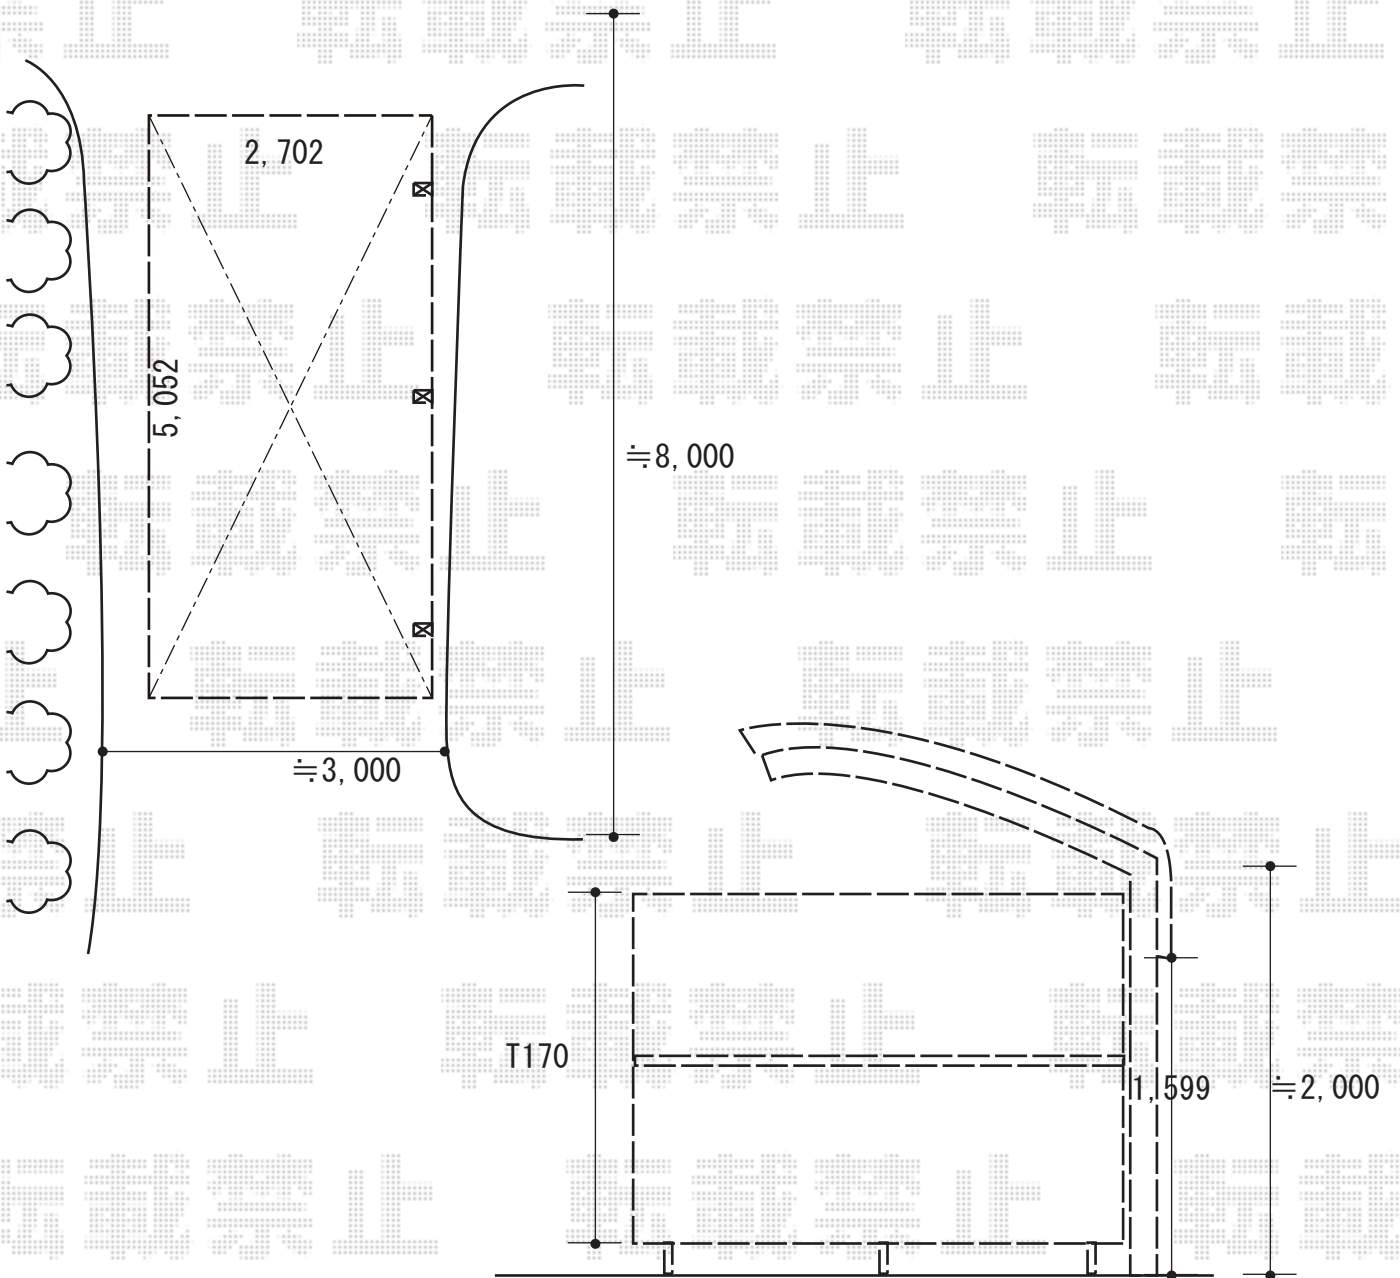

2019-4-596575

担当者

伊野