



カーポート 施工概略図

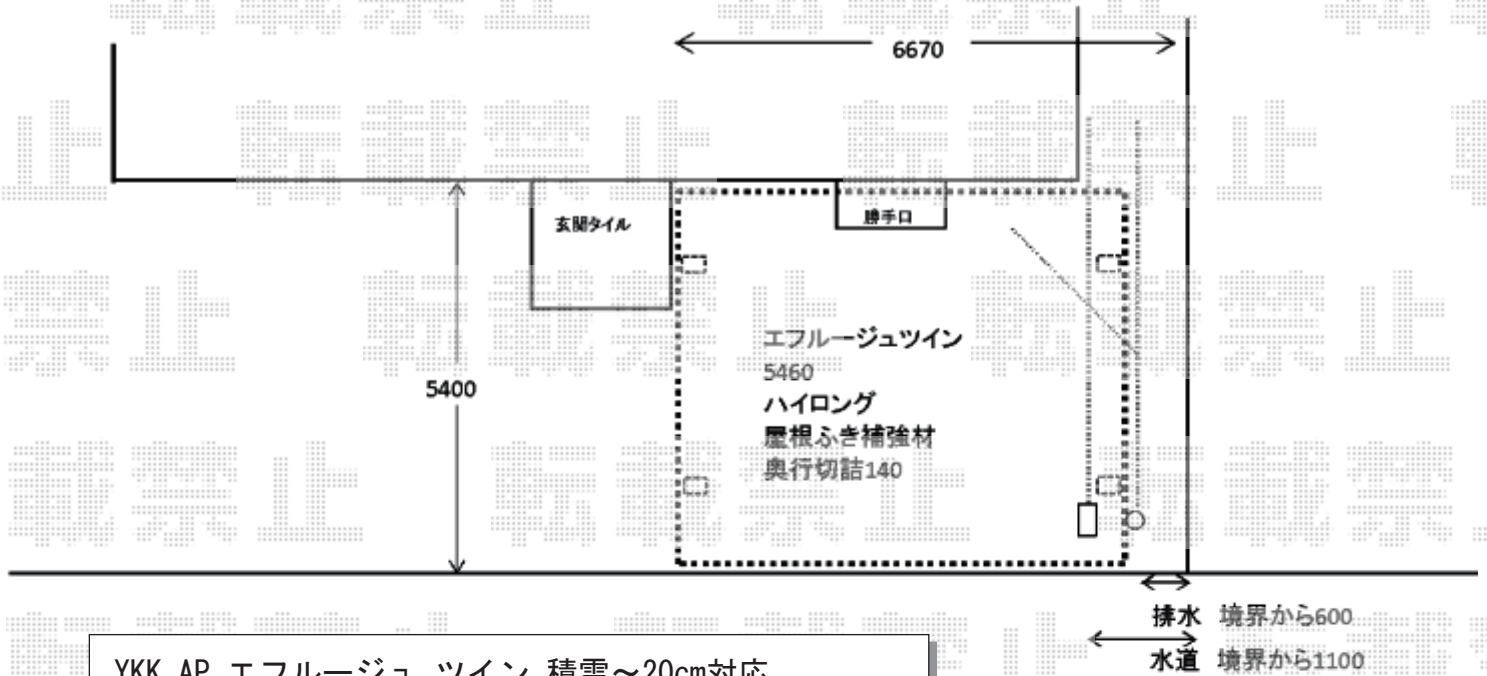

YKK AP エフルージュ ツイン 積雪~20cm対応
幅= 5,988mm
奥行= 5,400mm
色： カームブラック
屋根材： 熱線遮断ポリカーボネート(クリアマット)
柱仕様： ハイロング柱仕様 (有効高 約2,800mm)

YKK AP 屋根ふき材補強部品
色： カームブラック1色のみ
数量： 8個入り×2セット

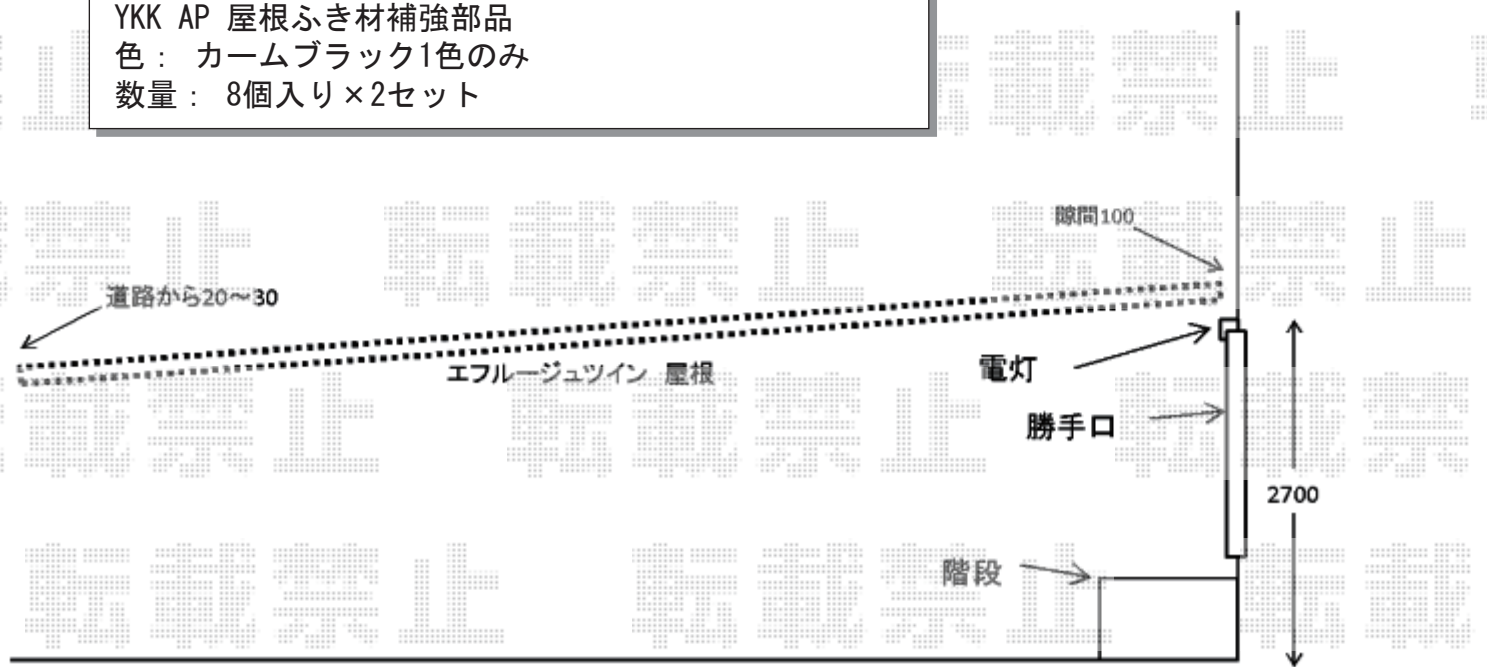

2019-9-646688

担当者

村上(公)