

カーポート 施工概略図

Value Select ソリッドポート ワイド 積雪~20cm対応


幅= 5,417mm

奥行= 5,002mm

色： ナチュラルシルバー

屋根材： 熱線吸収ポリカーボネート（クリアマットS・すりガラス調）

柱仕様： ロング柱仕様（有効高 約2,500mm）

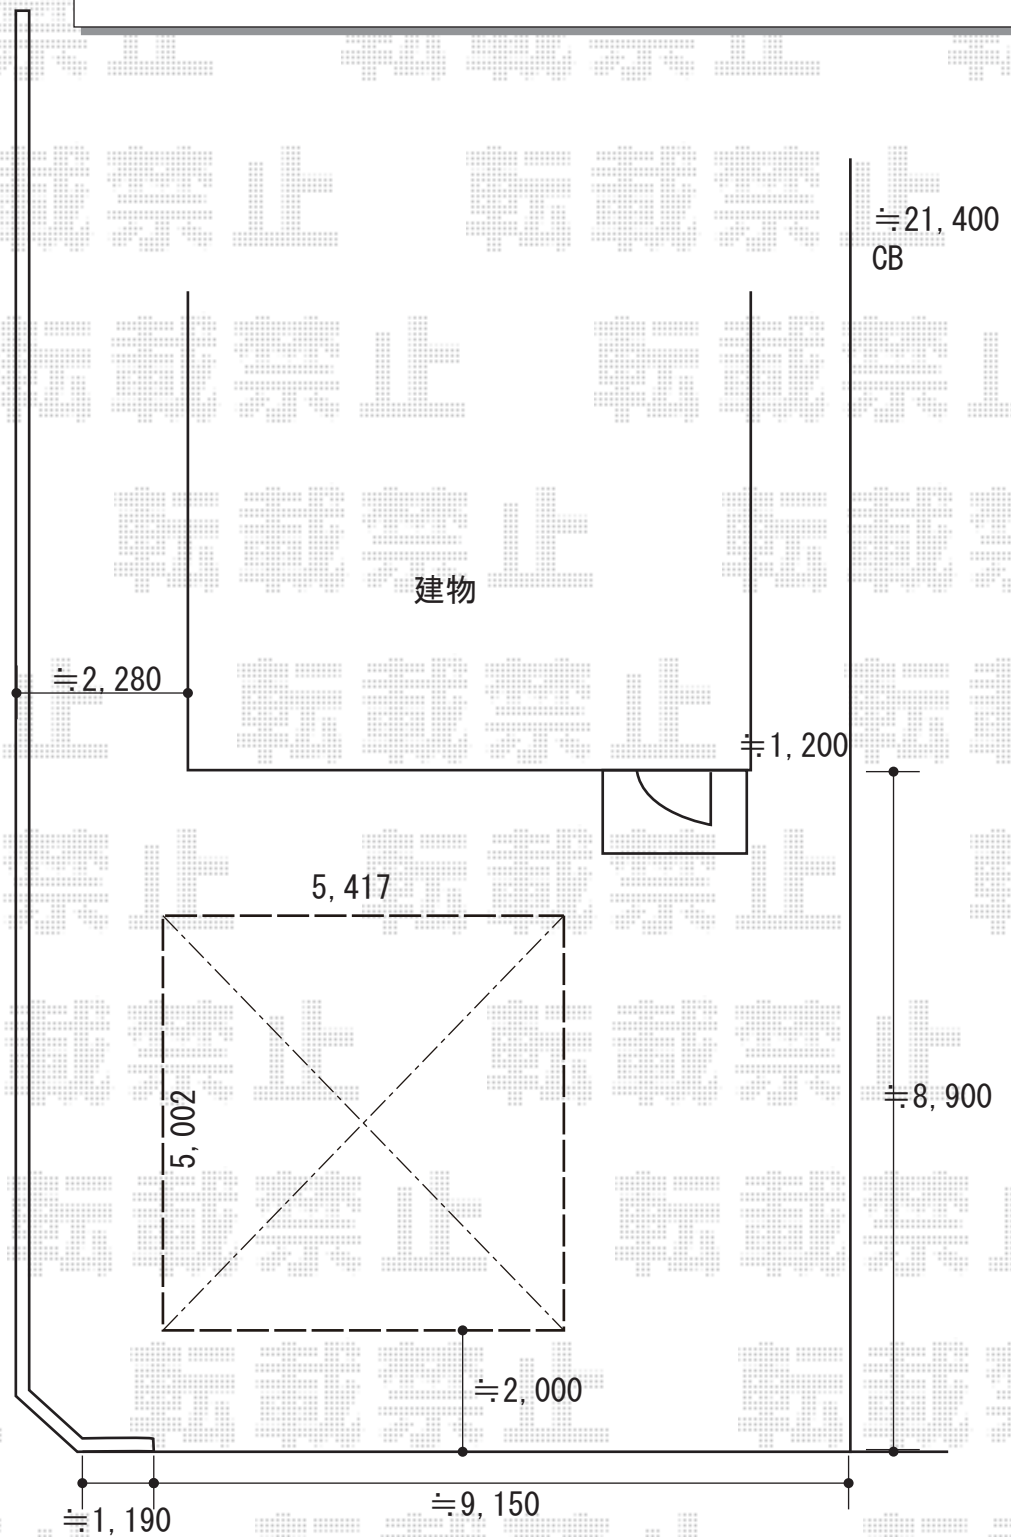

2019-9-647251

担当者

伊野