


カーポート 施工概略図

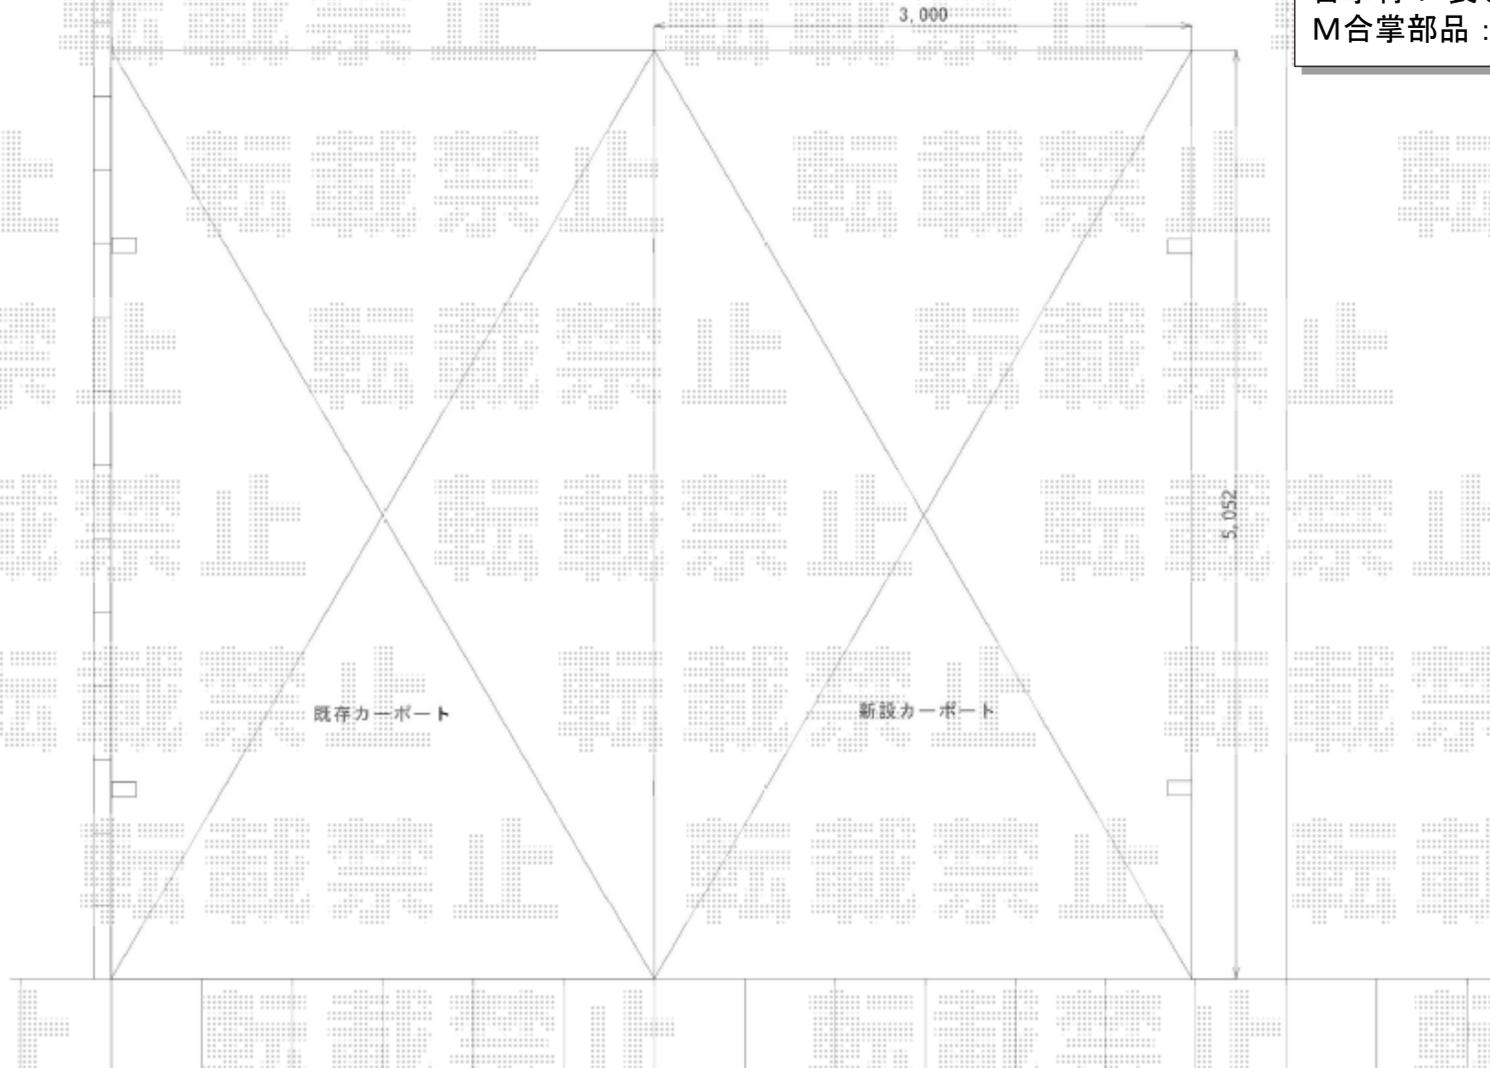

YKK AP レイナポートグラン 積雪～20cm 対応  
幅 = 3,000mm  
奥行 = 5,052mm  
色：プラチナステン  
屋根材：熱線遮断ポリカーボネート（クリアマット）  
柱仕様：標準柱仕様（有効高 約2,000mm）  
合掌材：長さ51用×1セット  
M合掌部品：柱2本入×1セット