


カーポート 施工概略図

LIXIL ネスカR (ラウンドスタイル) ワイド 積雪~20cm対応
幅= 5,139mm
奥行= 4,980mm
色: シャイングレー
屋根材: 熱線吸収ポリカーボネート (ブルーマットS・すりガラス調)
柱仕様: ロング柱25仕様 (有効高 約2,500mm)

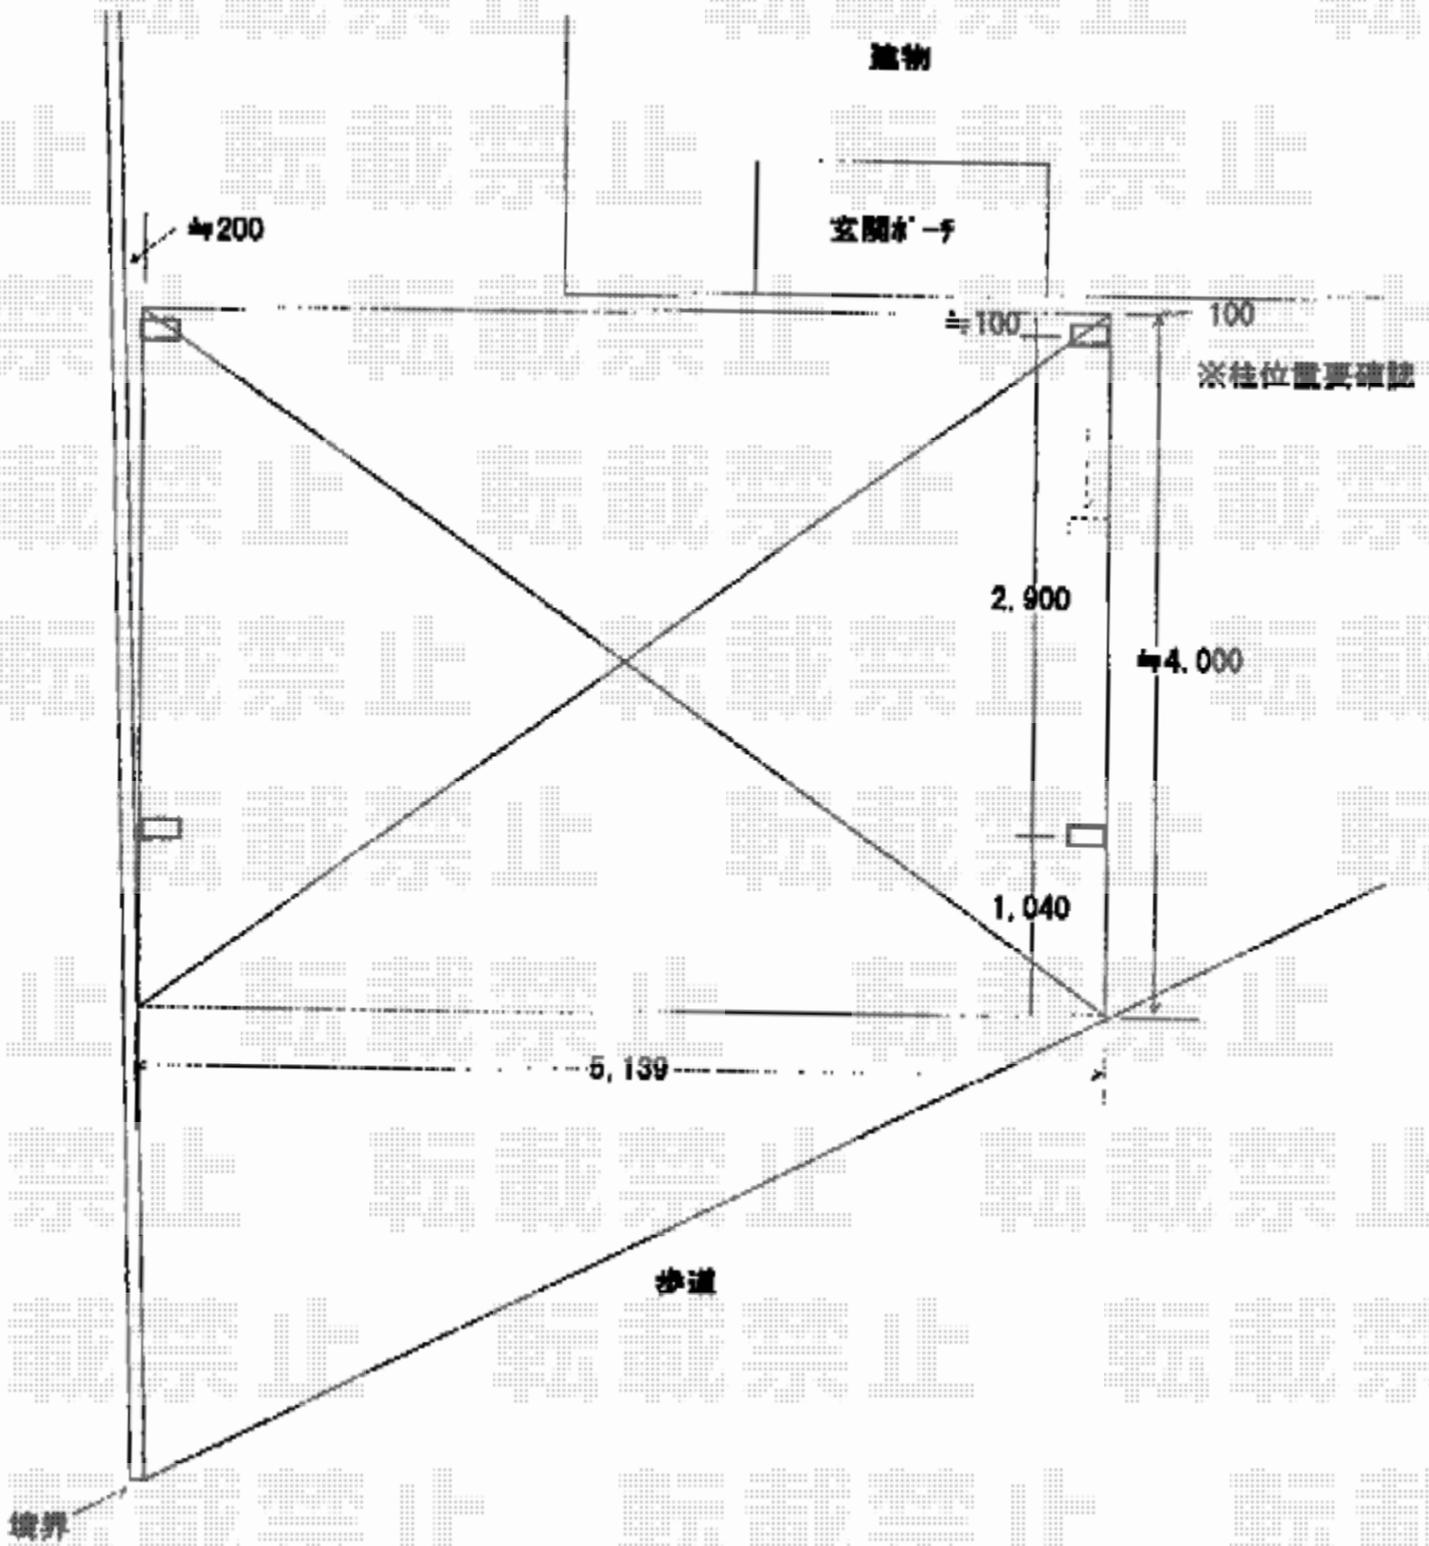

2019-9-647567

担当者 村上(公)