


# フェンス 施工概略図

YKK AP ルシアスフェンスF02型 横目隠し 木調カラー 上段のみ設置 自立建て用  
本体1枚 (W×H) = T100 (1,975×920mm) 5枚  
自立建て用2段支柱 : T150 (1,522.5mm) 6本  
エンドキャップ : 1セット  
色 : プラチナステン+ショコラウォールナット

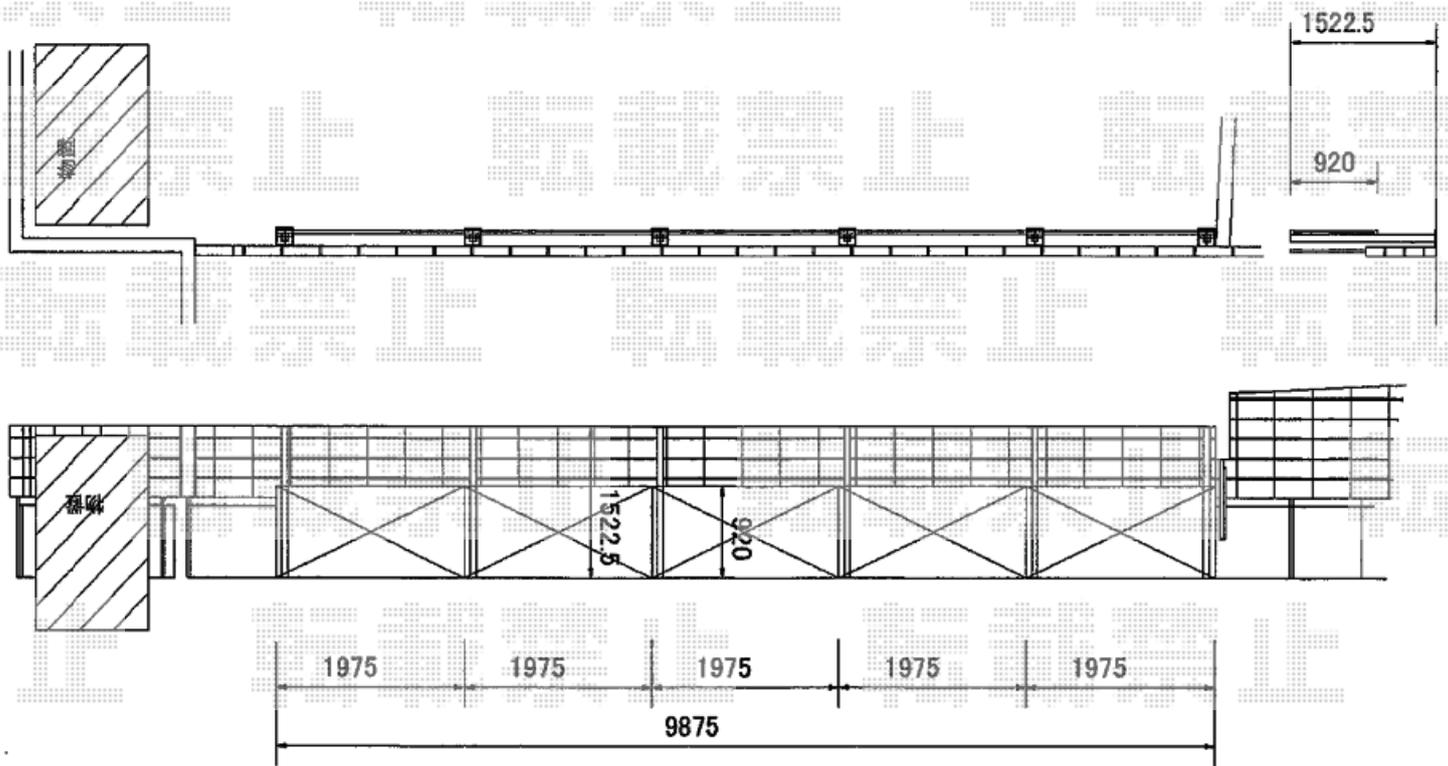

2019-9-647685

担当者

関