


カーポート 施工概略図

Value Select ソリッドポート ワイド 積雪～20cm対応
 幅= 4,827mm
 奥行= 5,002mm
 色： ナチュラルシルバー
 屋根材： 熱線吸収ポリカーボネート（クリアマットS・すりガラス調）
 柱仕様： ロング柱仕様（有効高 約2,500mm）

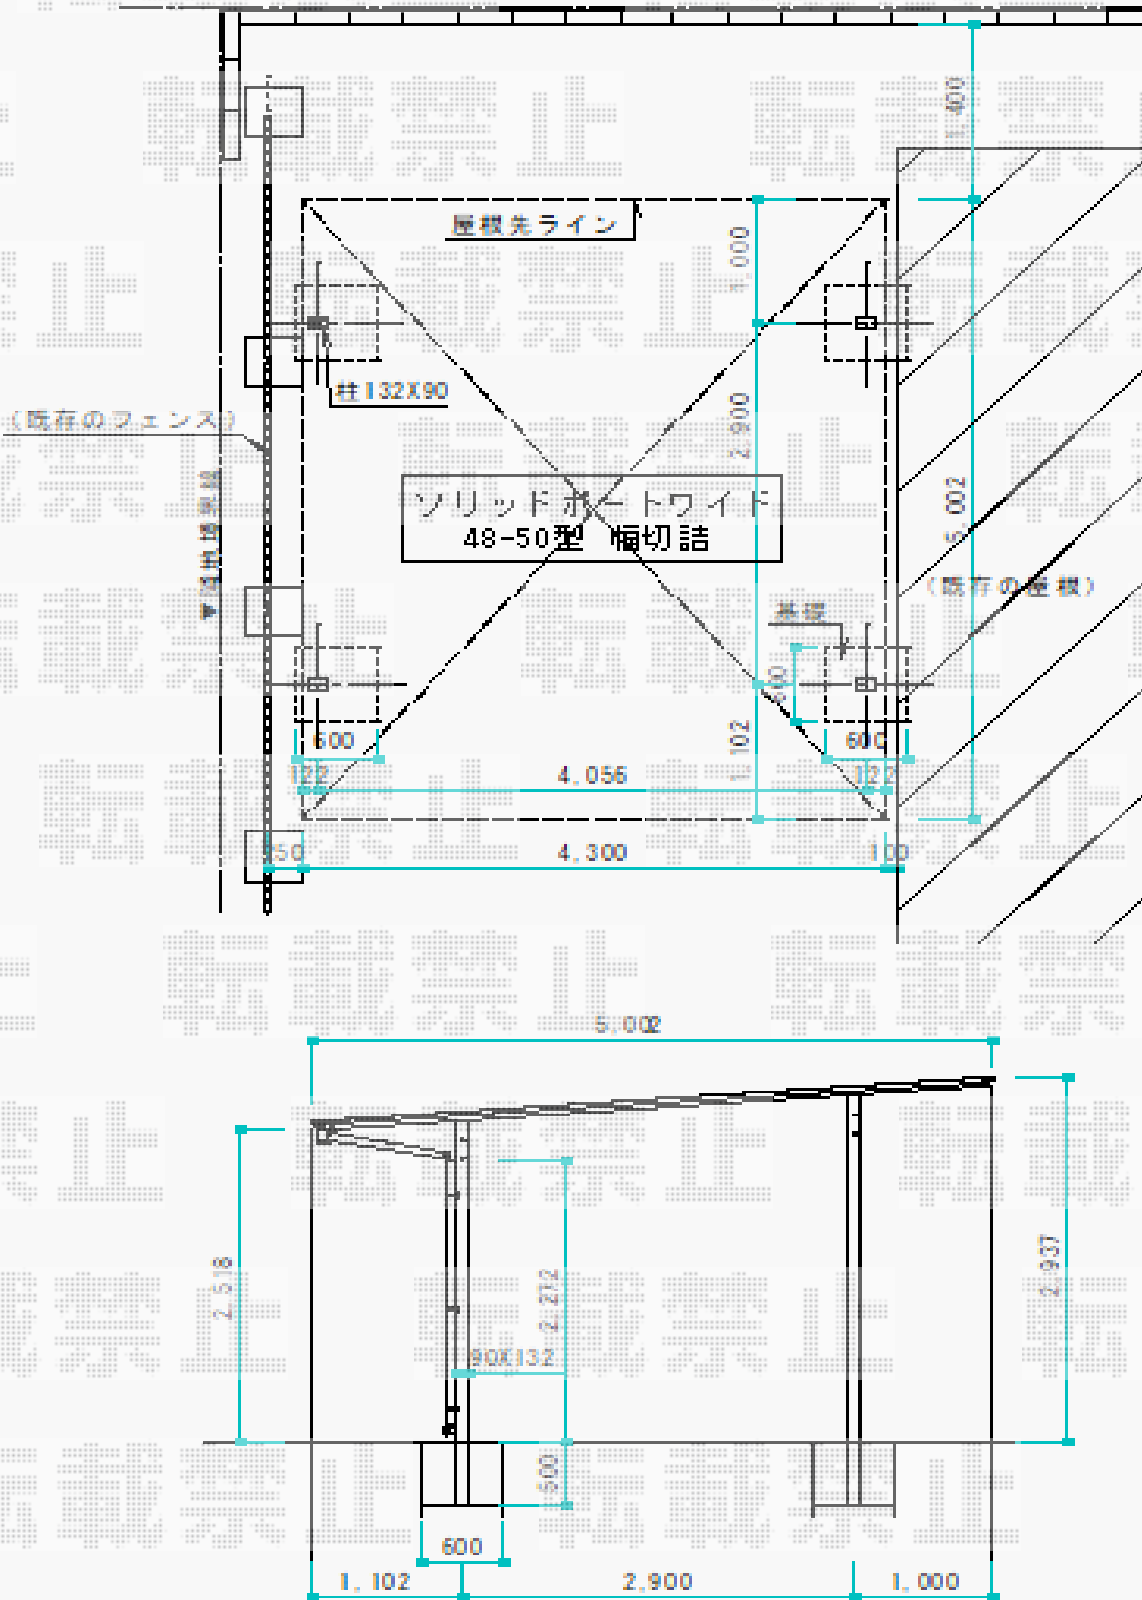

2019-9-647976

担当者

伊野