


テラス屋根 施工概略図

YKK AP ソラリア F型 テラスタイプ 単体 積雪～20cm対応
 間口= メーター2.5間通し (柱芯々4,845mm 屋根幅5,030mm)
 出幅= 5尺 (1,470mm)
 色: プラチナステン
 屋根材: 熱線遮断ポリカーボネート (クリアマット調)
 柱仕様: 柱奥行移動タイプ (柱2本) *ロング柱
 施工方法: 上止め仕様

=====

YKK AP 工法別部品箱 軽量鉄骨用部品 【RTC-TGK-A-10】
 数量: 10個入り×1セット

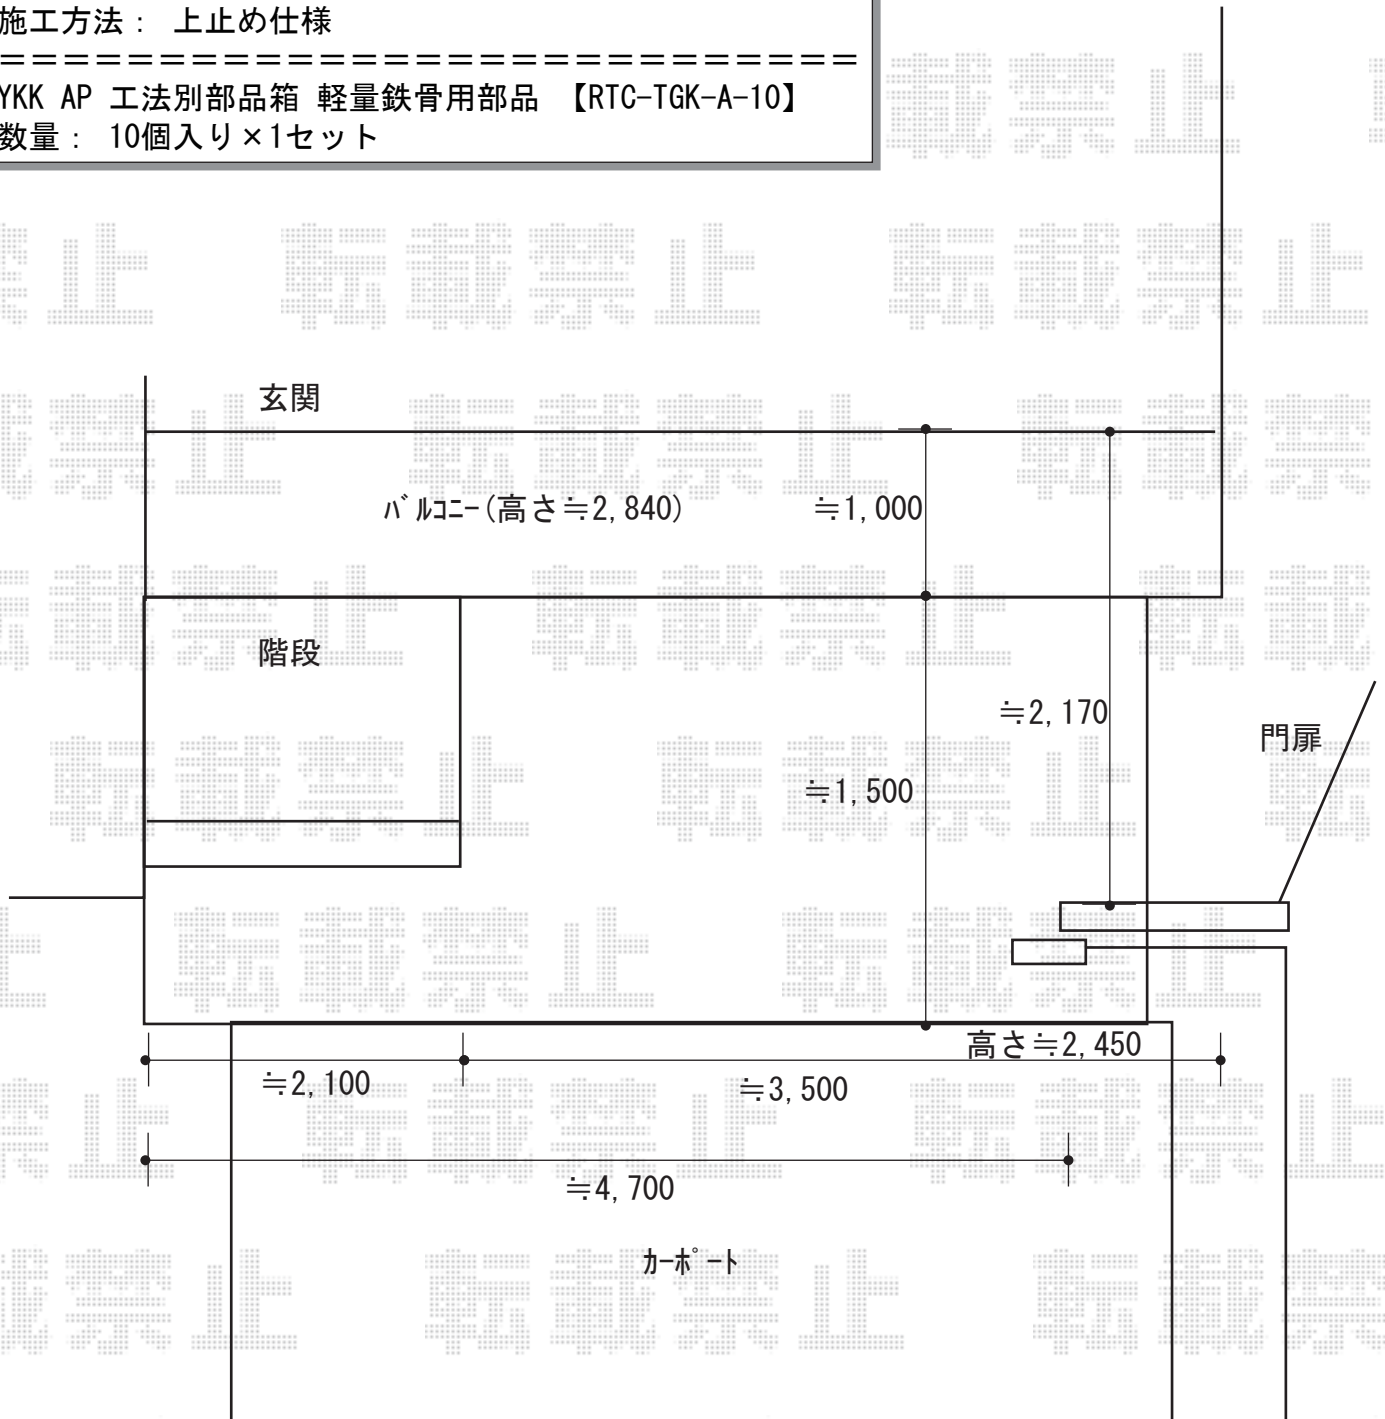

2019-9-648007	担当者	中島
---------------	-----	----