

カーポート 施工概略図

Value Select ソリッドポート 縦連棟 積雪~20cm対応


幅= 2,692mm

奥行= 9,970mm

色： オータムブラウン

屋根材： 熱線吸収ポリカーボネート（ブルーマットS・すりガラス調）

柱仕様： 標準柱仕様（有効高 約1,900mm）

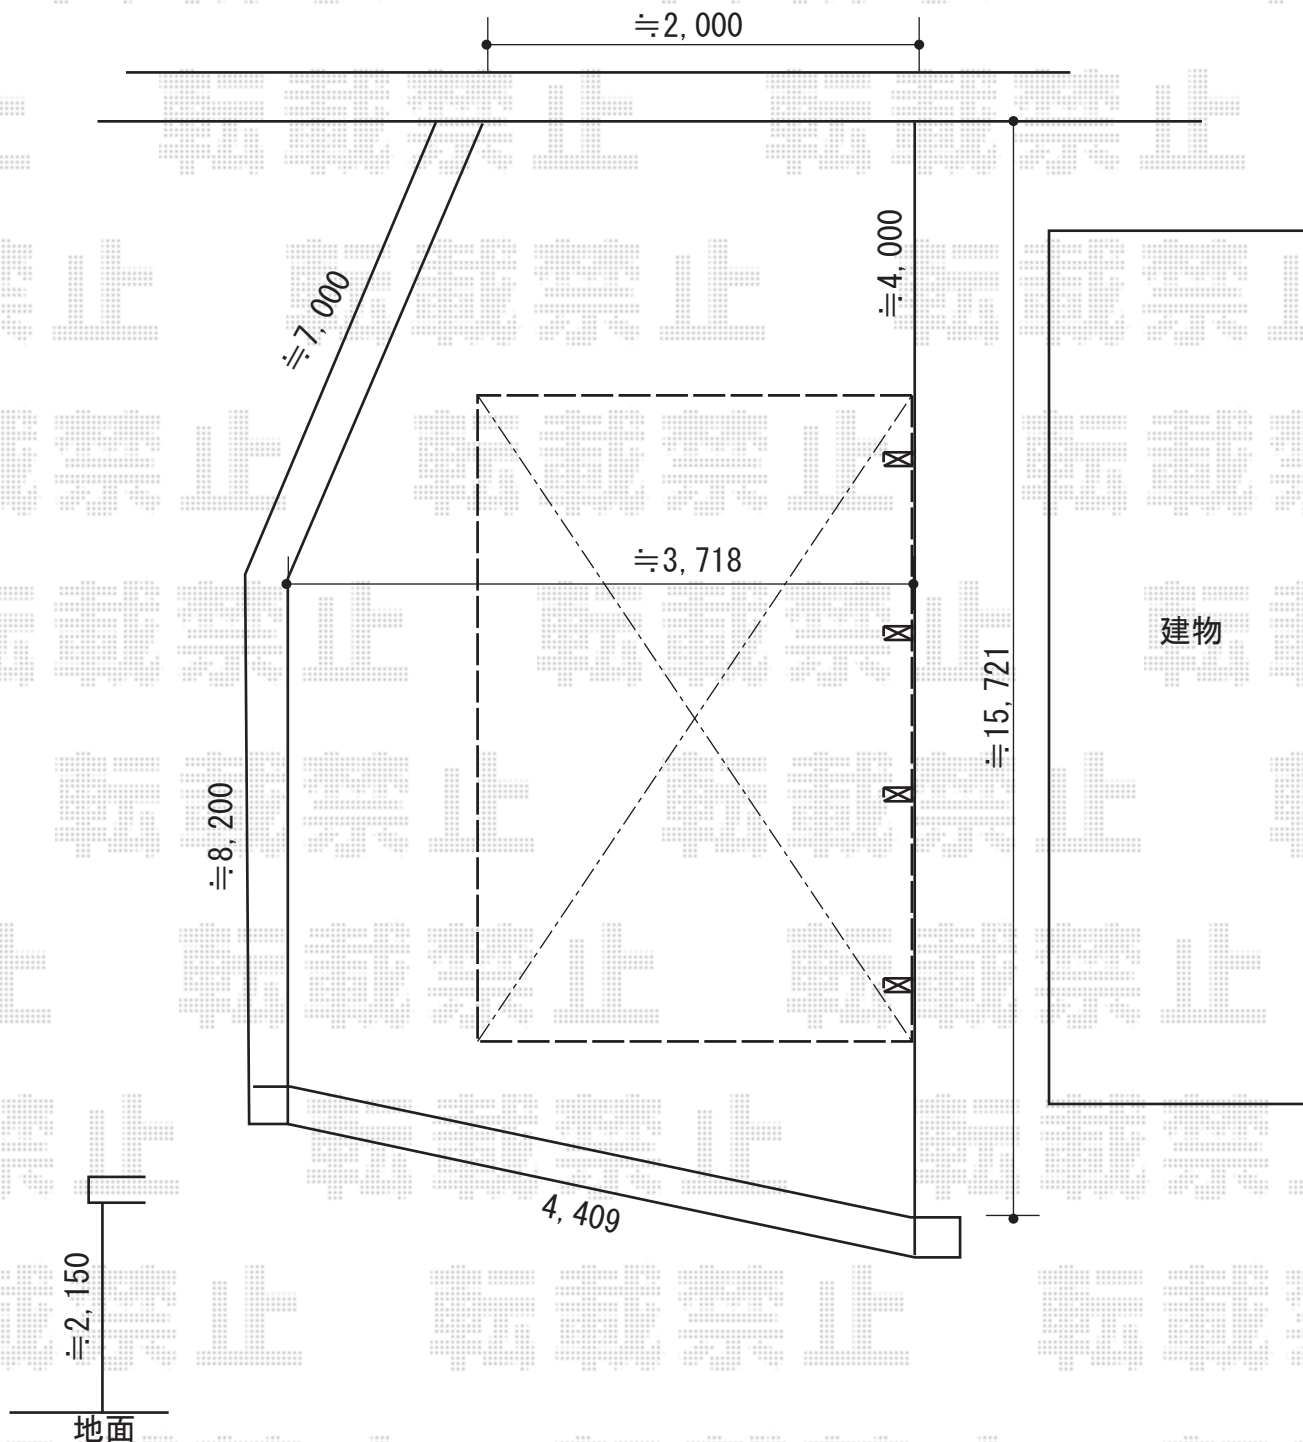

2019-9-648425

担当者

村上（公）