

カーポート+フェンス 施工概略図

Value Select ソリッドポート ワイド 積雪~20cm対応

幅= 4,827mm

奥行= 5,002mm

色： ナチュラルシルバー

屋根材： 熱線吸収ポリカーボネート（ブルーマットS・すりガラス調）

柱仕様： ロング柱仕様（有効高 約2,500mm）


LIXIL フェンスAA YL2型 横ルーバー フリーポールタイプ

本体1枚 (W×H) = T-12 (1,998mm×1,140mm) × 1枚

柱A： T-12 × 2本

上下桟端部キャップセットA【仮】木調： T-12× 1セット

色： ラスティッククオーク

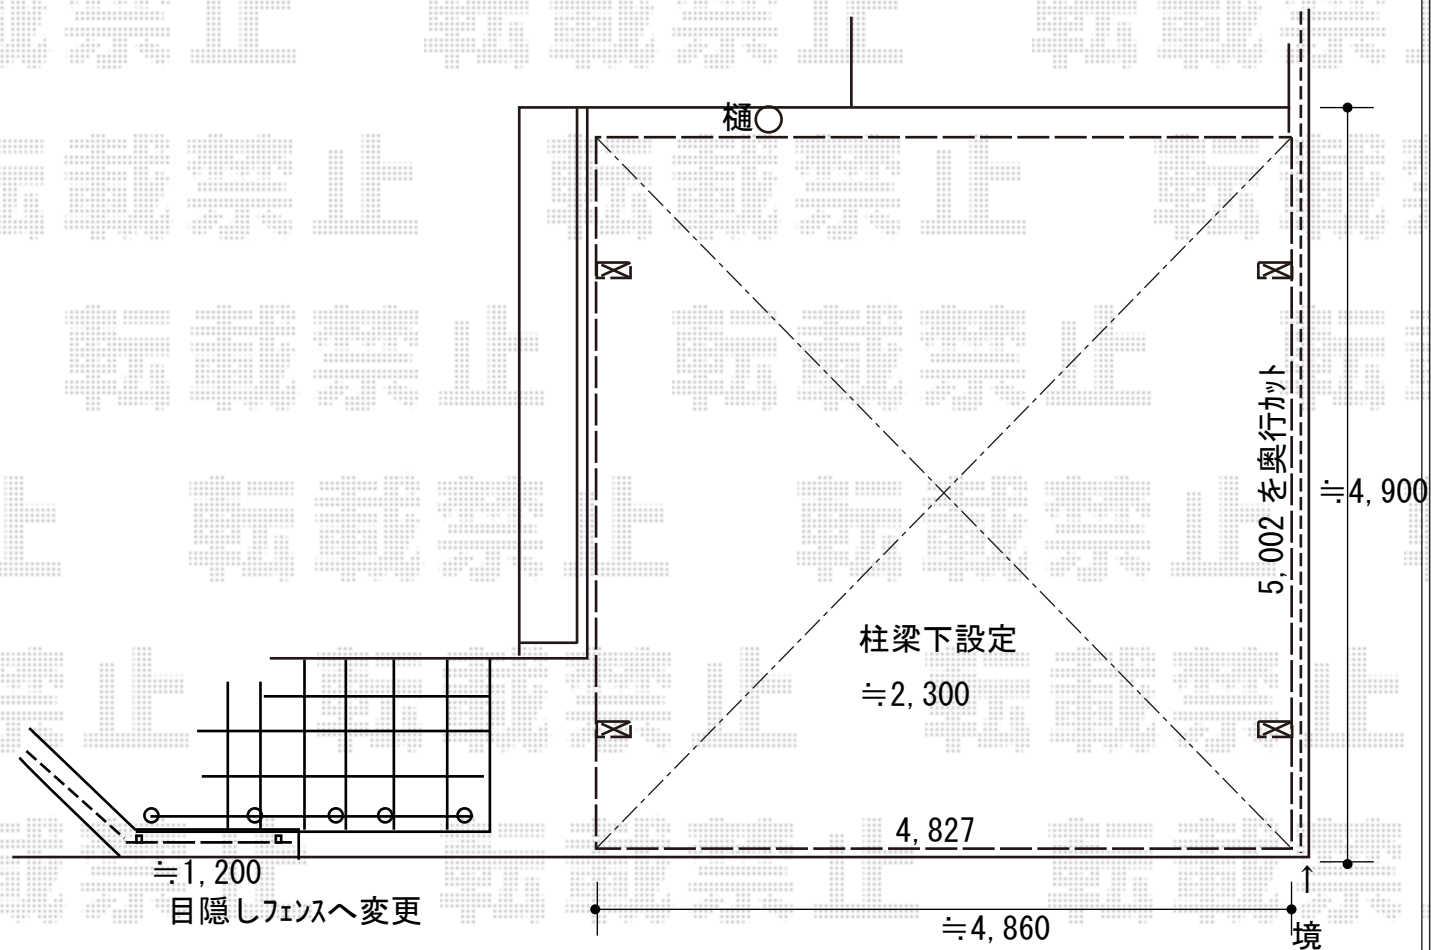

2019-9-648563

担当者

村上（公）