


カーポート 施工概略図

Value Select プレシオサポート 積雪~20cm対応  
幅= 2,400mm  
奥行= 5,052mm  
色：【未定】  
屋根材：【仮】ポリカーボネート（色：【未定】）  
柱仕様：標準柱仕様（有効高 約1,800mm）

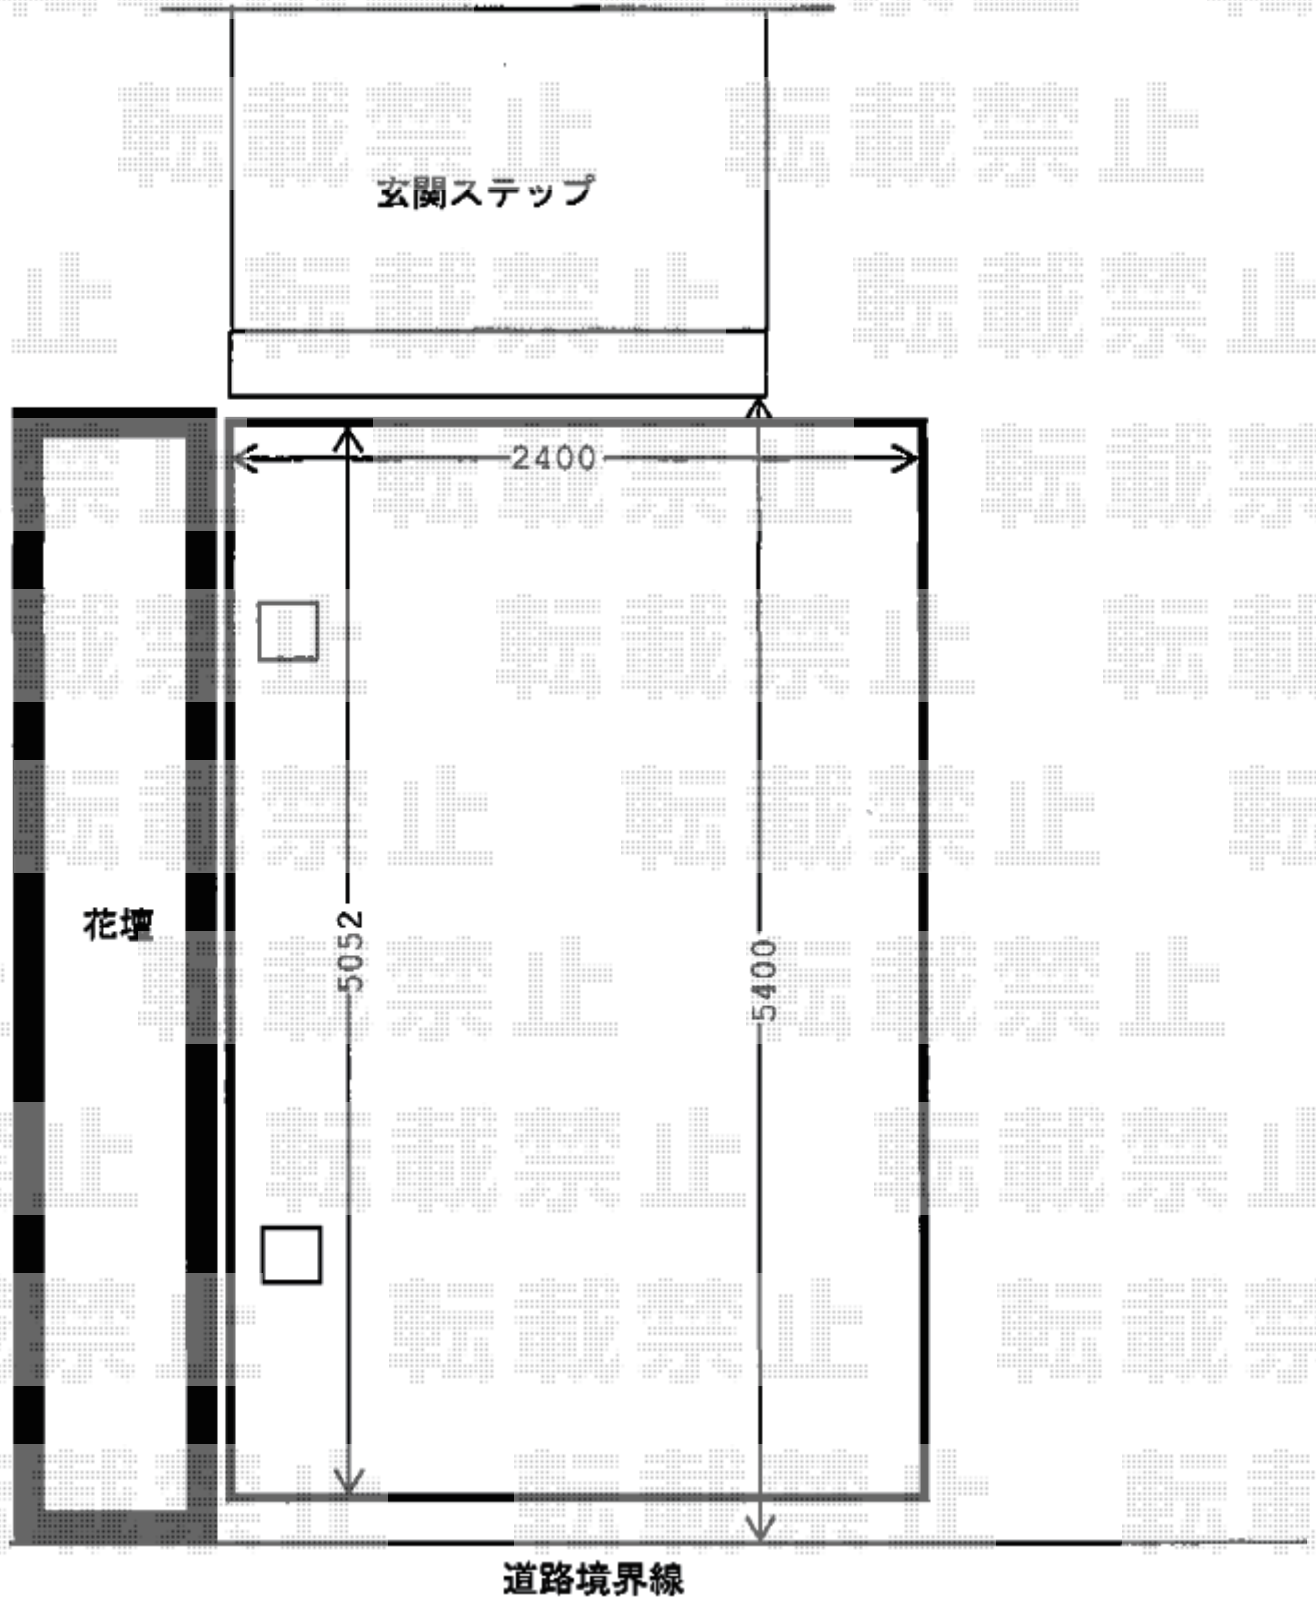

2019-9-648654

担当者 村上（公）