

カーポート 施工概略図

YKK AP エフルージュグラン 積雪～20cm対応


幅= 2,423mm

奥行= 5,768mm

色： プラチナステン

屋根材： 熱線遮断ポリカーボネート(クリアマット)

柱仕様： ハイルフ柱仕様(有効高 約2,350mm)

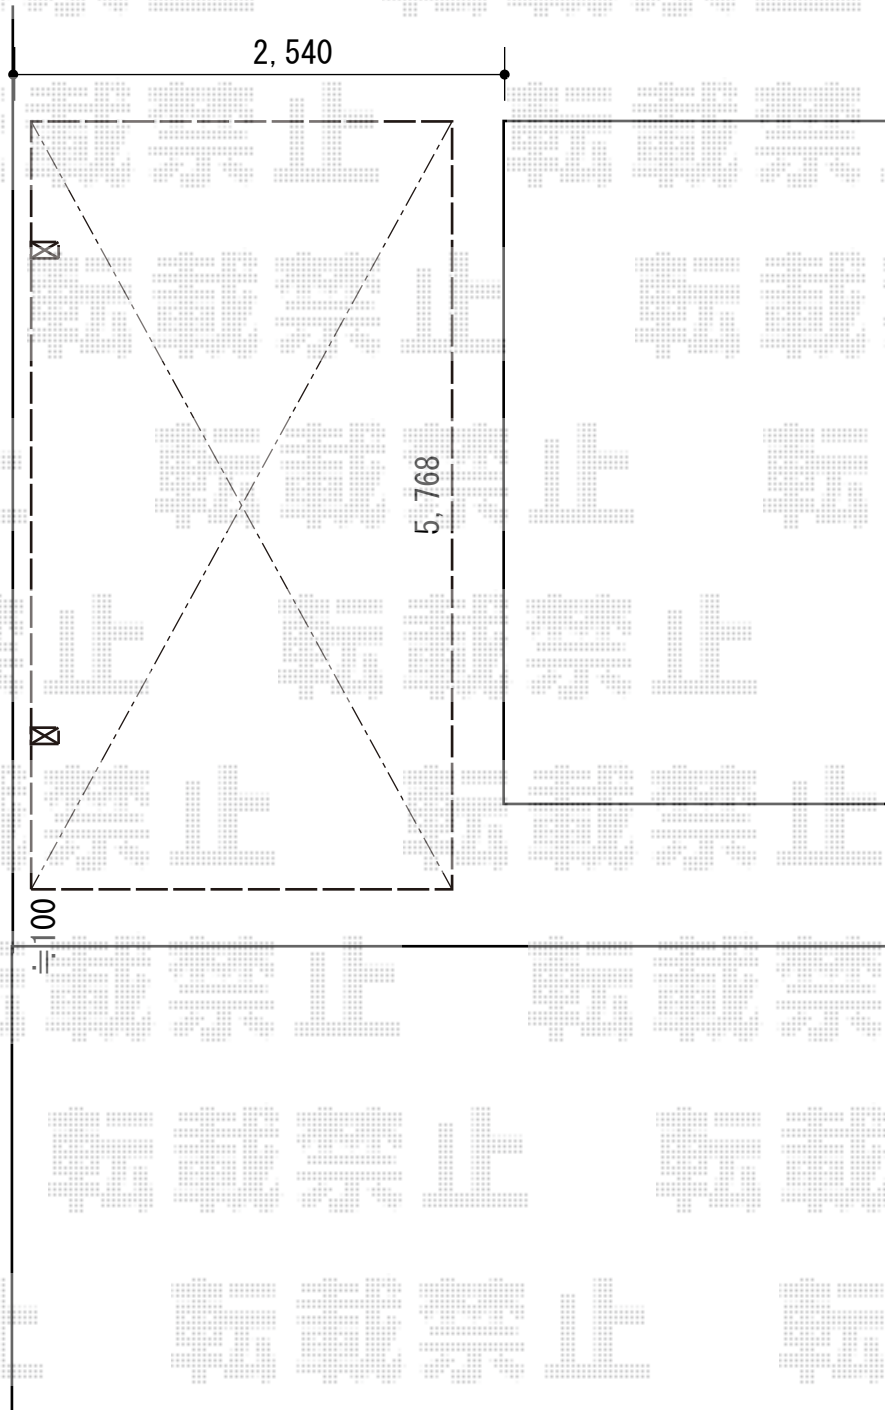

2019-9-648723

担当者

村上(公)