


カーポート 施工概略図

YKK AP レイナポートグラン 積雪~20cm対応
 幅= 2,400mm 奥行= 5,052mm
 色： プラチナステン
 屋根材： 熱線遮断ポリカーボネート(クリアマット)
 柱仕様： 標準柱仕様 (有効高 約2,000mm)

YKK AP レイナポートグラン 着脱式サポート
 標準・ハイルーフ兼用 2本入り×1セット
 色： プラチナステン

(別途撤去をお願いします)

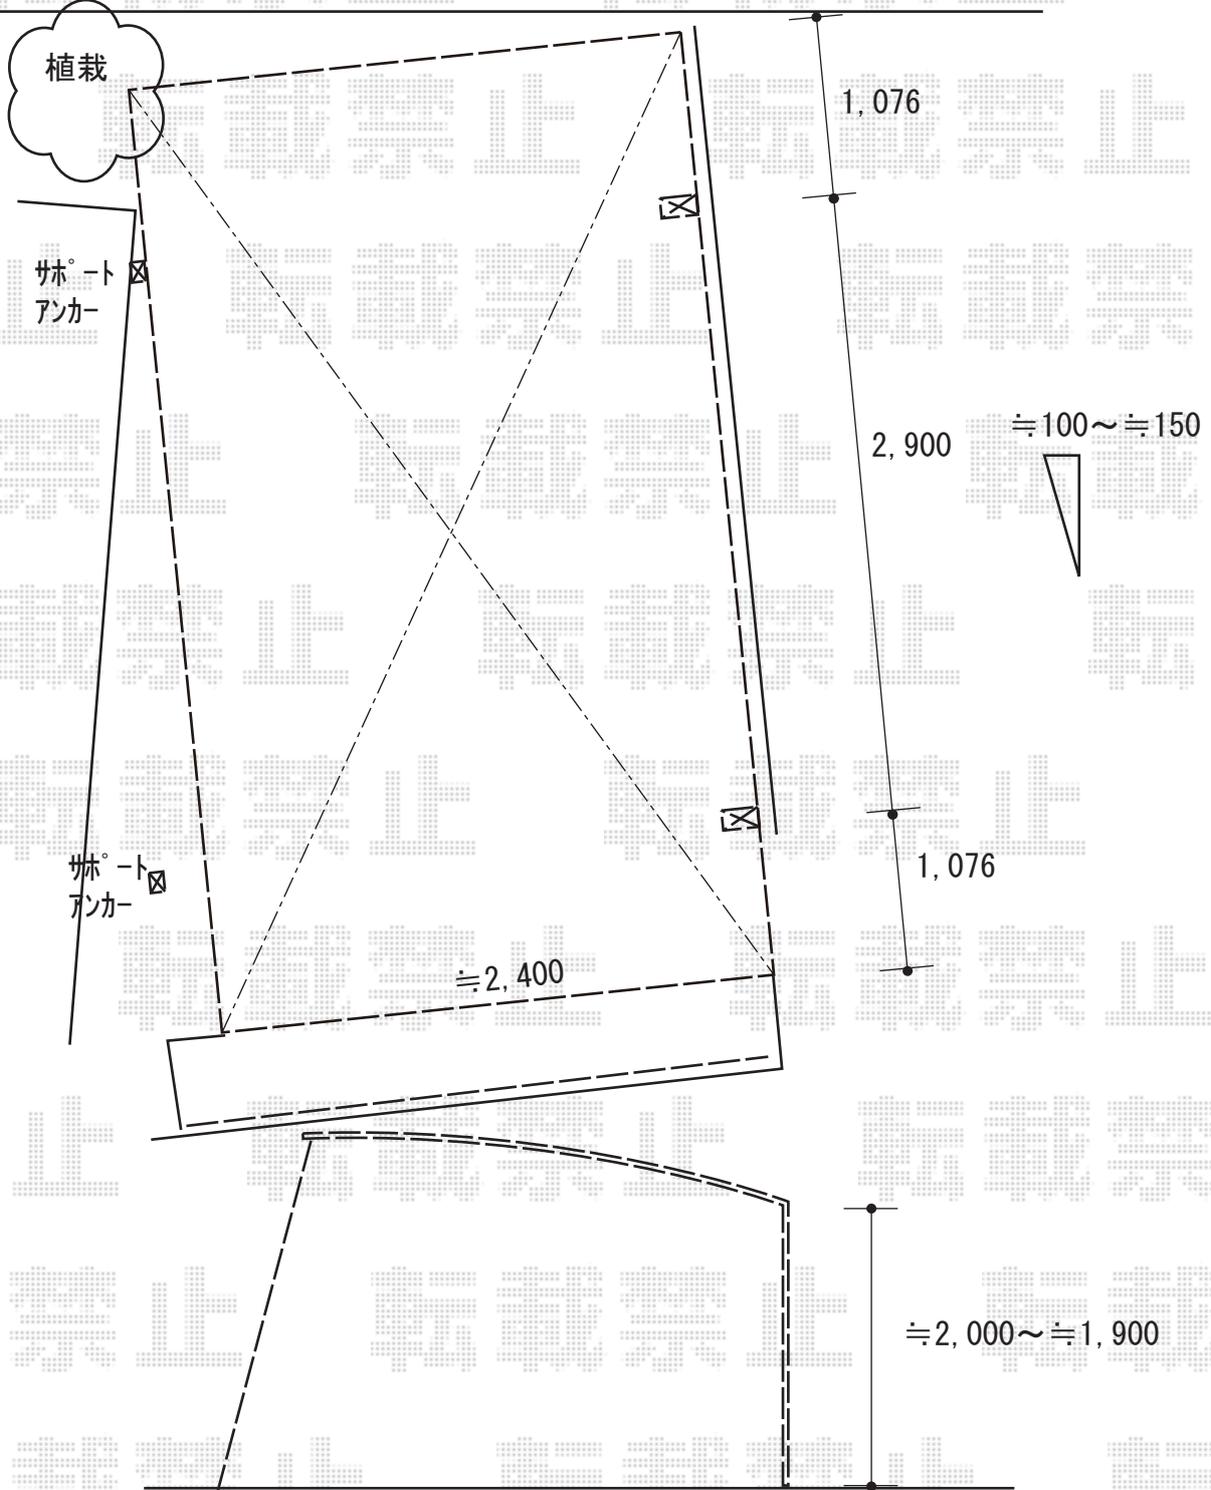

2019-9-648735	担当者	伊野
---------------	-----	----