


テラス屋根 施工概略図

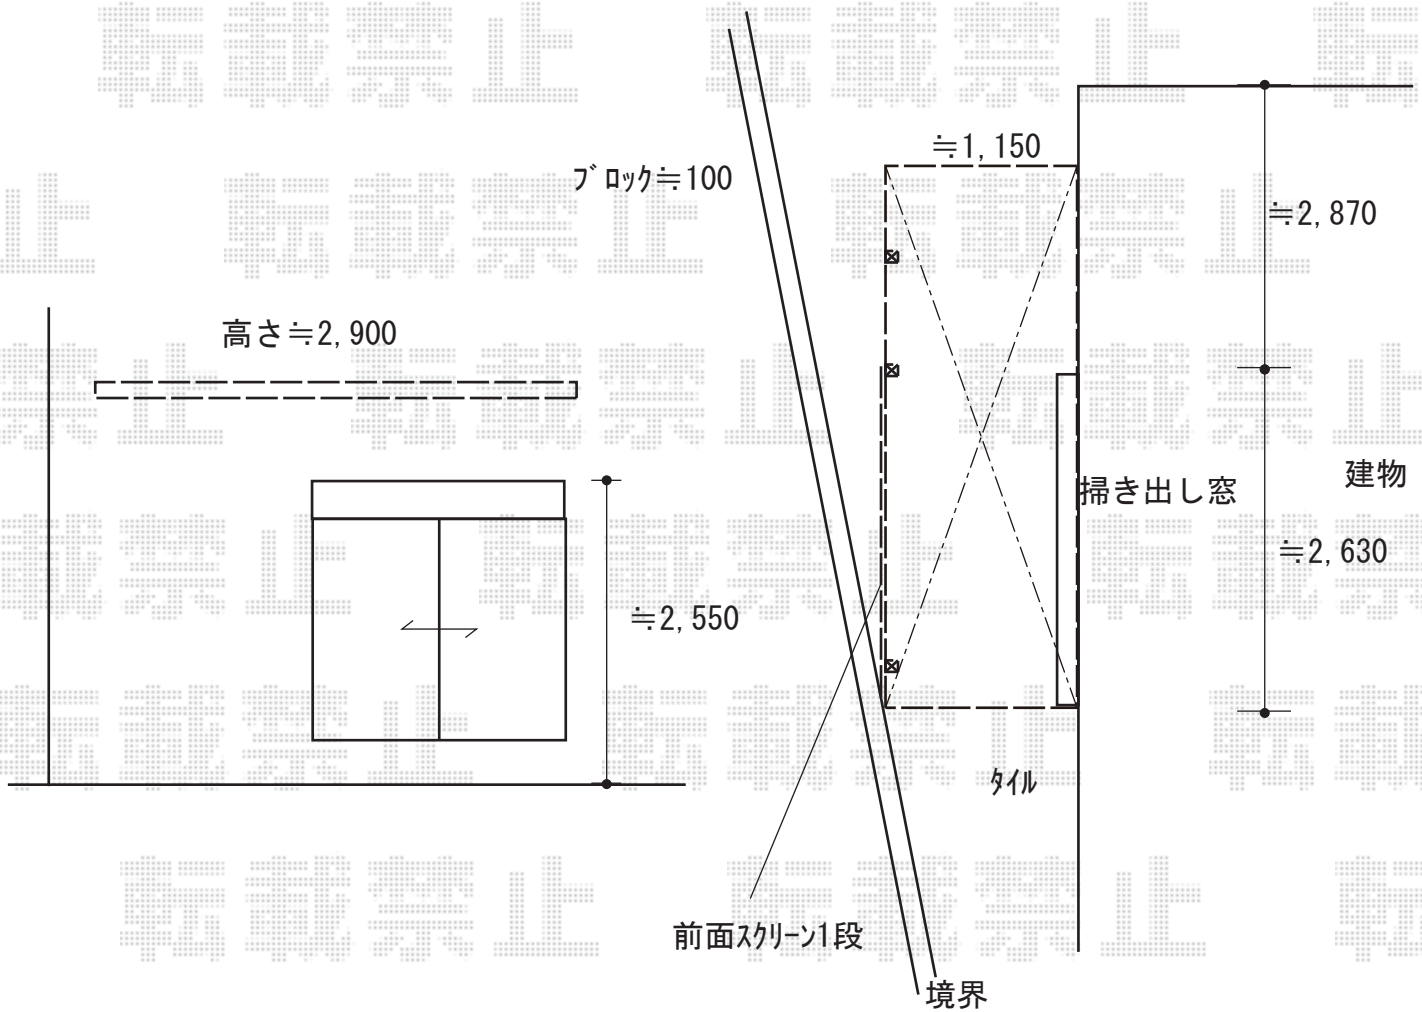

Value Select プレシオステラスII R型 テラスタイプ 連棟 積雪~20cm対応
 間口= 関東間2.5[1.0+1.5]間 (柱芯々4,395mm 屋根幅4,580mm)
 出幅= 4尺 (1,170mm)
 色: ノーブルステン
 屋根材: ポリカーボネート (スカイブルー)
 柱仕様: 柱標準タイプ (柱3本)
 施工方法: 上止め仕様

Value Select プレシオステラスII 前面パネル
 間口= 関東間1.5間
 高さ= 1段 1,000mm
 色: ノーブルステン
 パネル材: ポリカーボネート (スカイブルー)
 柱仕様: 柱標準タイプ/間柱1本
 追加オプション: 前面パネル隙間隠 R型/1.5間

2019-9-649379

担当者

中島