


カーポート 施工概略図

YKK AP レイナポートグラン M合掌 積雪~20cm対応
 幅= 5,414mm(24・30)
 奥行= 5,052mm
 色：ブラウン
 屋根材：ポリカーボネート（スモークブラウン）
 柱仕様：標準柱仕様（有効高 約2,000mm）

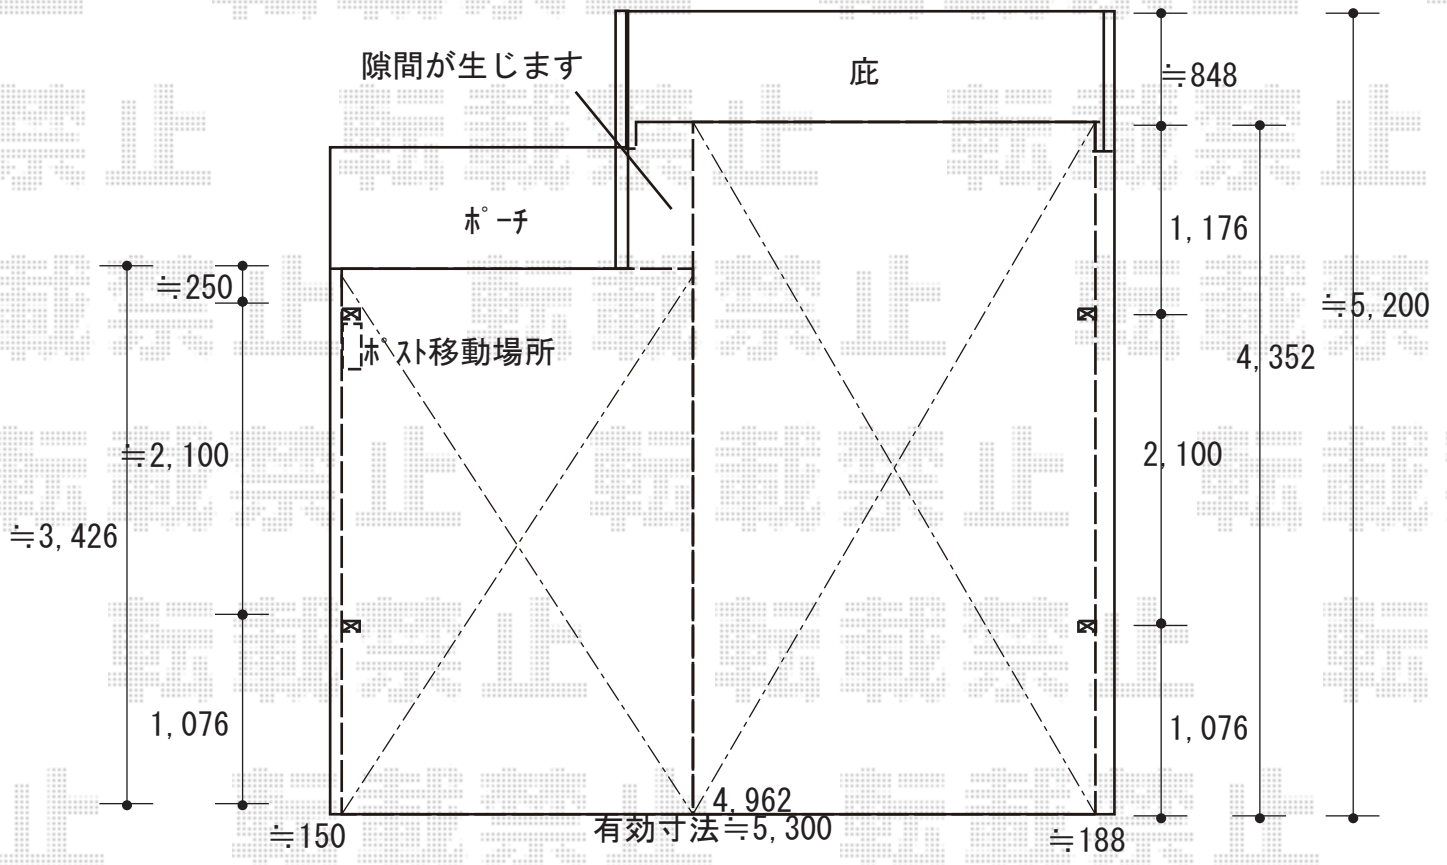

2019-9-649545

担当者

新西