


# カーポート 施工概略図

LIXIL 【01/02】ネスカR (ラウンドスタイル) 積雪~20cm対応  
幅= 2,400mm  
奥行= 4,980mm  
色: オータムブラウン  
屋根材: 熱線吸収ポリカーボネート (ブルーマットS・すりガラス調)  
柱仕様: ロング柱25仕様 (有効高 約2,500mm)

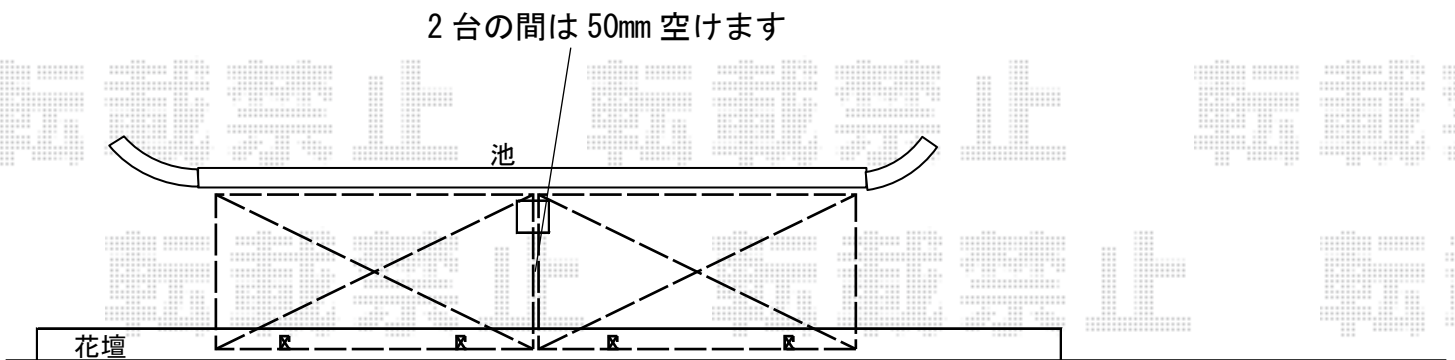

2019-9-649719

担当者 村上 (公)