


# フェンス 施工概略図

積水樹脂 メッシュフェンス G10-R 自由柱  
本体1枚 (W×H) = H800(2,000×750mm) × 6枚  
支柱: H800 × 12本  
支柱金具: H800 × 12セット  
色: 【未定】

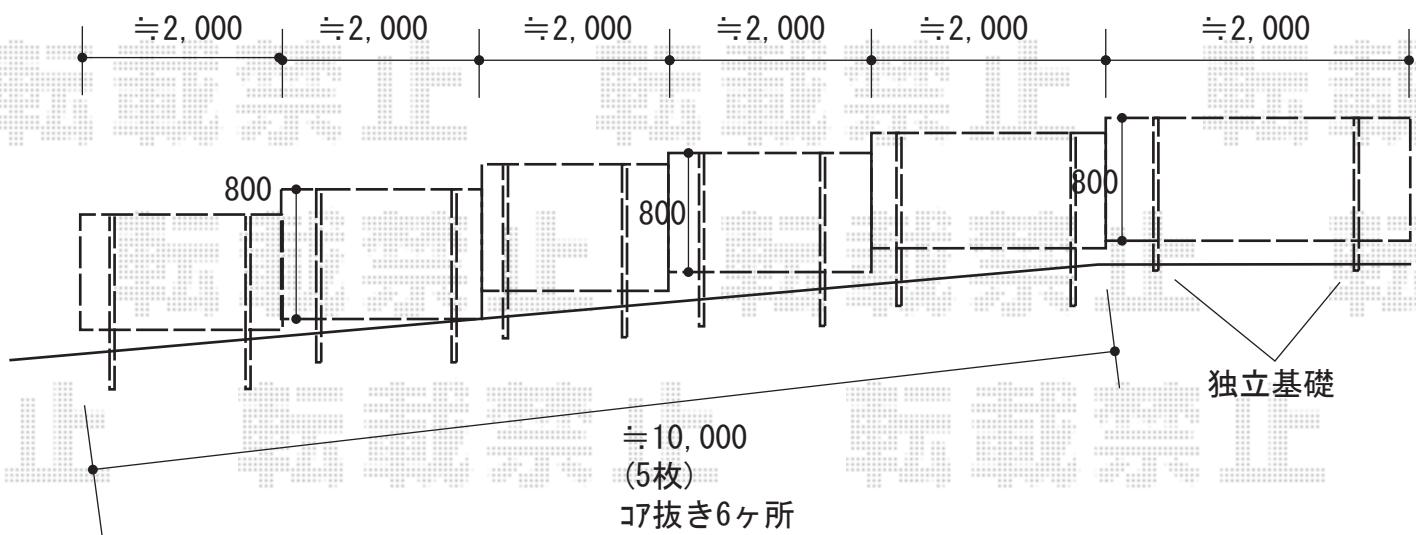

2019-9-649949

担当者

関