


エクステリア商品工事 施工概略図

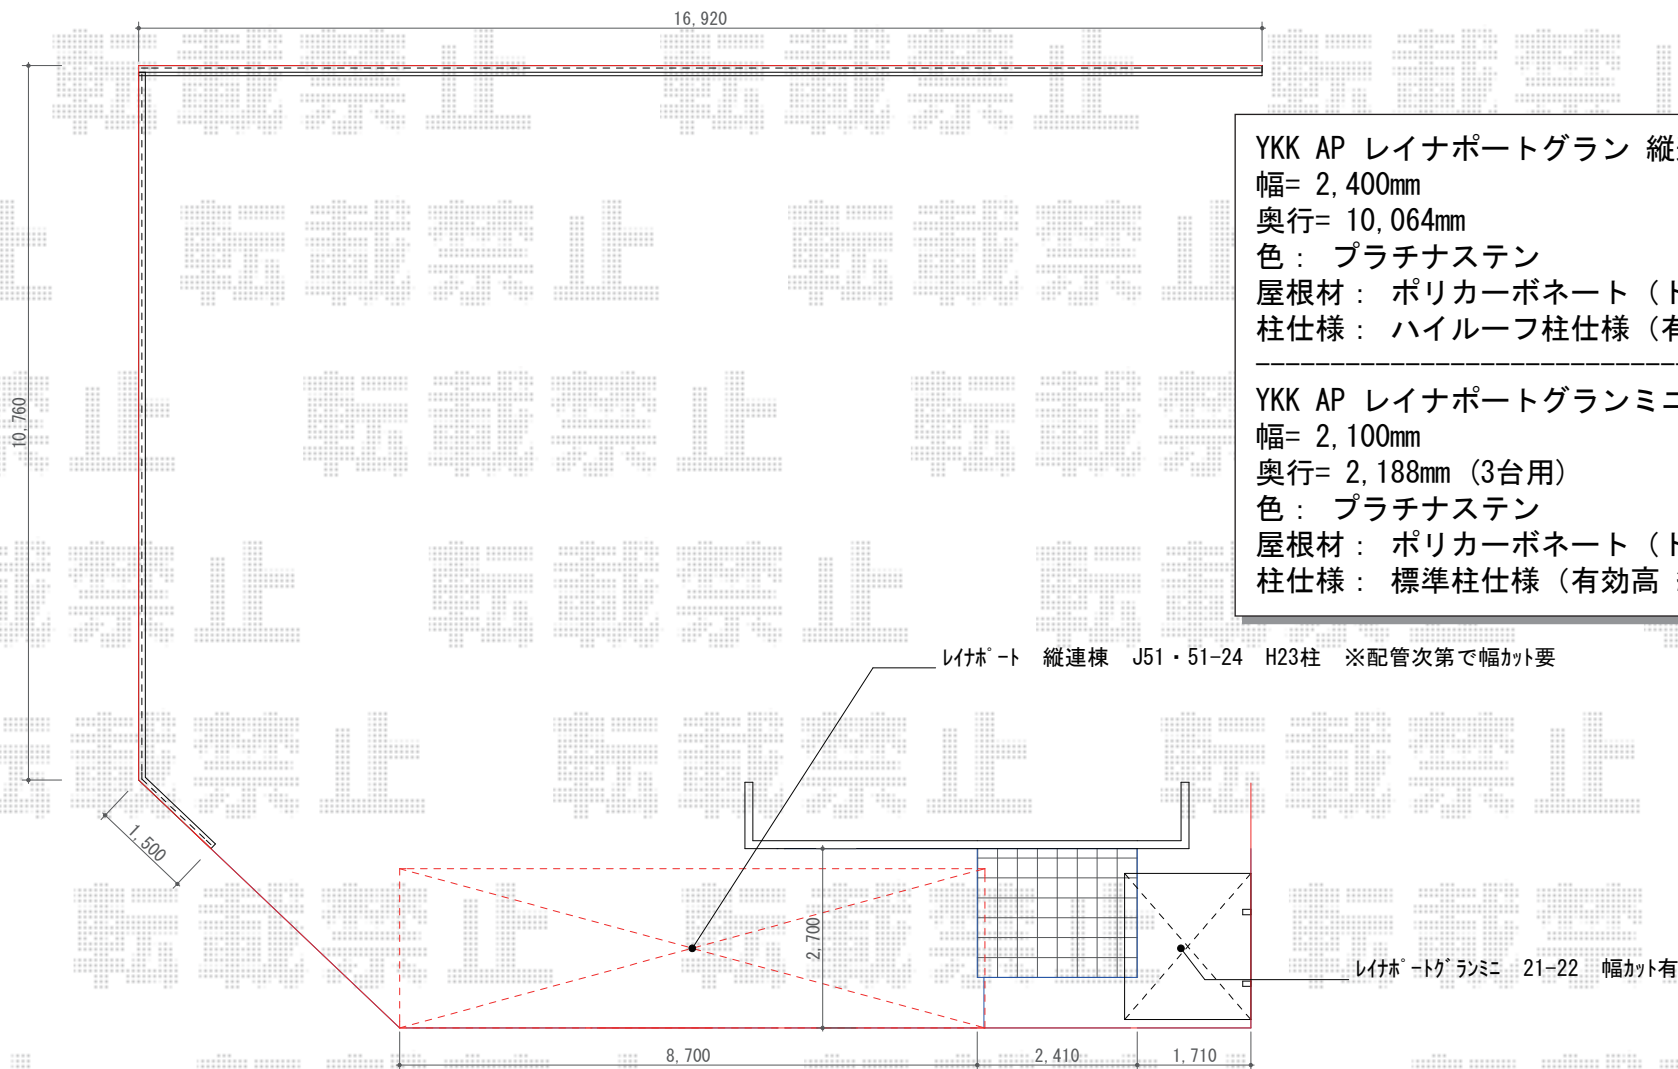

YKK AP レナポートグラン 縦連棟 積雪～20cm対応
 幅= 2,400mm
 奥行= 10,064mm
 色： プラチナステン
 屋根材： ポリカーボネート（トーマイマット）
 柱仕様： ハイルフ柱仕様（有効高 約2,350mm）

YKK AP レナポートグランミニ 積雪～20cm対応
 幅= 2,100mm
 奥行= 2,188mm（3台用）
 色： プラチナステン
 屋根材： ポリカーボネート（トーマイマット）
 柱仕様： 標準柱仕様（有効高 約1,814mm）

レナポート 縦連棟 J51・51-24 H23柱 ※配管次第で幅カット要

レナポートグランミニ 21-22 幅カット有