



エクステリア商品 施工概略図

LIXIL フーゴF 独立テラスタイプ 単体 積雪~20cm対応
 間口= 2,204mm
 出幅= 1,196mm
 色: 【仮】シャイングレー
 屋根材: 熱線吸収ポリカーボネート (クリアマットS・すりガラス調)
 柱仕様: ロング柱28仕様 (有効高 約2,800mm)


LIXIL フーゴF 独立テラスタイプ テラス対応
 躯体すき間ふさぎ材 22型用×1セット
 色: 【仮】シャイングレー

イナバ物置 シンプルー 一般型 1940×905×1903
 間口= 1,940mm
 奥行= 905mm
 高さ= 1,903mm
 色: プレミアムグレー
 屋根タイプ: 標準型
 耐荷重タイプ: 一般型
 棚タイプ: 【仮】全面棚タイプ
 数量: 1台

YKK AP レイナツインポートグラン 積雪~20cm対応
 幅= 5,097mm
 奥行= 5,400mm
 色: プラチナステン
 屋根材: 熱線遮断ポリカーボネート(クリアマット)
 柱仕様: 標準柱仕様 (有効高 約2,000mm)

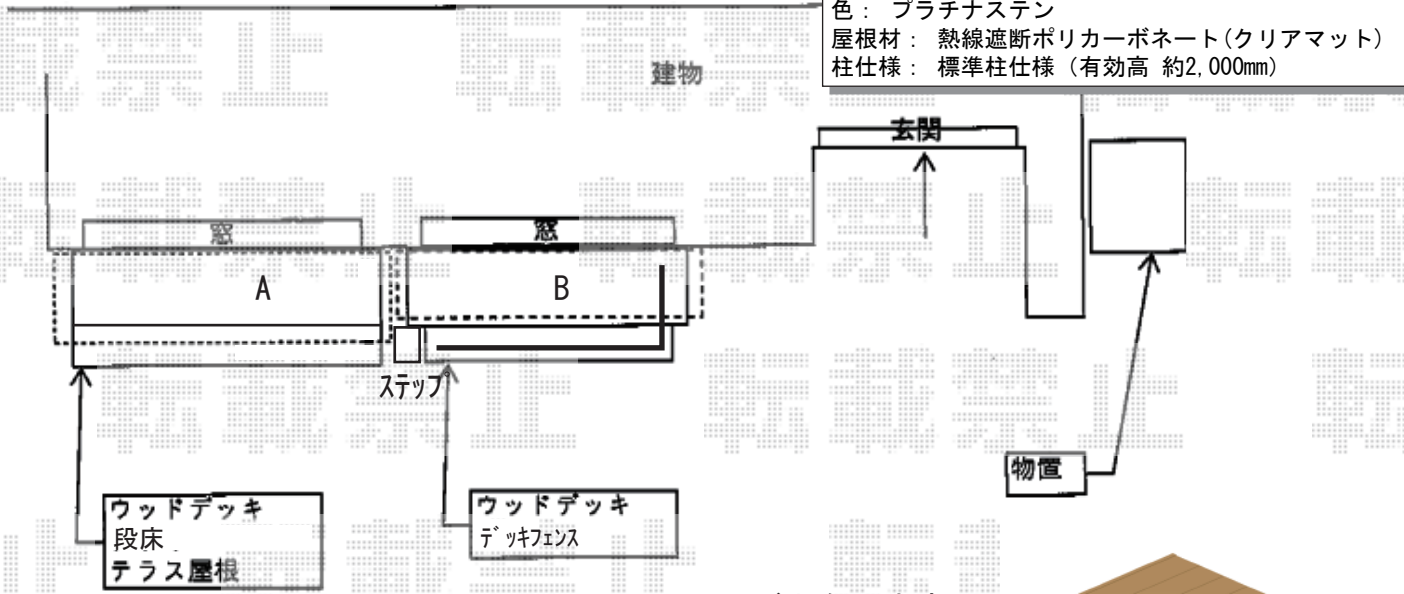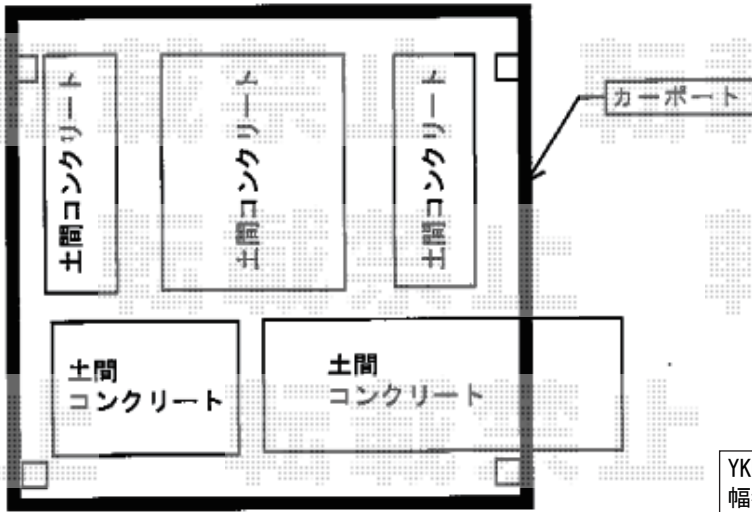

※イメージとなります

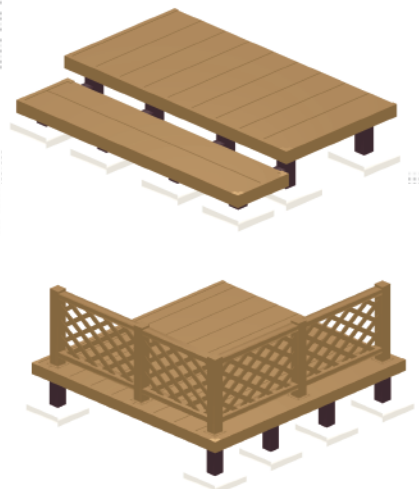

YKK AP [A] リウッドデッキ 200
 間口= 1.0間(1,851mm)
 出幅= 3尺(920mm)
 色: 【未定】
 床板: 縦貼り
 幕板: 標準幕板
 束柱: Sタイプ(550mm) (色: 【未定】)

YKK AP [B] リウッドデッキ 200
 間口= 1.0間(1,851mm)
 出幅= 6尺(1,820mm)
 色: 【未定】
 床板: 縦貼り
 幕板: 標準幕板
 束柱: Sタイプ(550mm) (色: 【未定】)

YKK AP [B] 【仮】リウッドデッキフェンス2型 <ラチス格子>
 本体1枚 (W×H) = T80/幅08用×3枚
 中柱: T80×1本
 端柱: T80×2本
 90度専用角柱: T80×1本
 色: 【未定】

YKK AP [B] 独立式 リウッド ステップ2型×1セット
 色: 【未定】 (束柱色: 【未定】)

YKK AP [A] リウッドデッキ200 段床セット 正面タイプ (1段)
 間口サイズ: 1.0間用
 追加束柱: Sタイプ (2本入り) ×1セット
 色: 【未定】 (束柱色: 【未定】)

2019-9-650372

担当者

木附