

# 門扉 施工概略図

YKK AP シンプレオ門扉4型 縦太格子 両開き 門柱使用


扉幅 = 900 + 900mm

扉高 = 1,200mm

色 : ホワイト

錠 : ラッチ錠1型

開き : 内開き

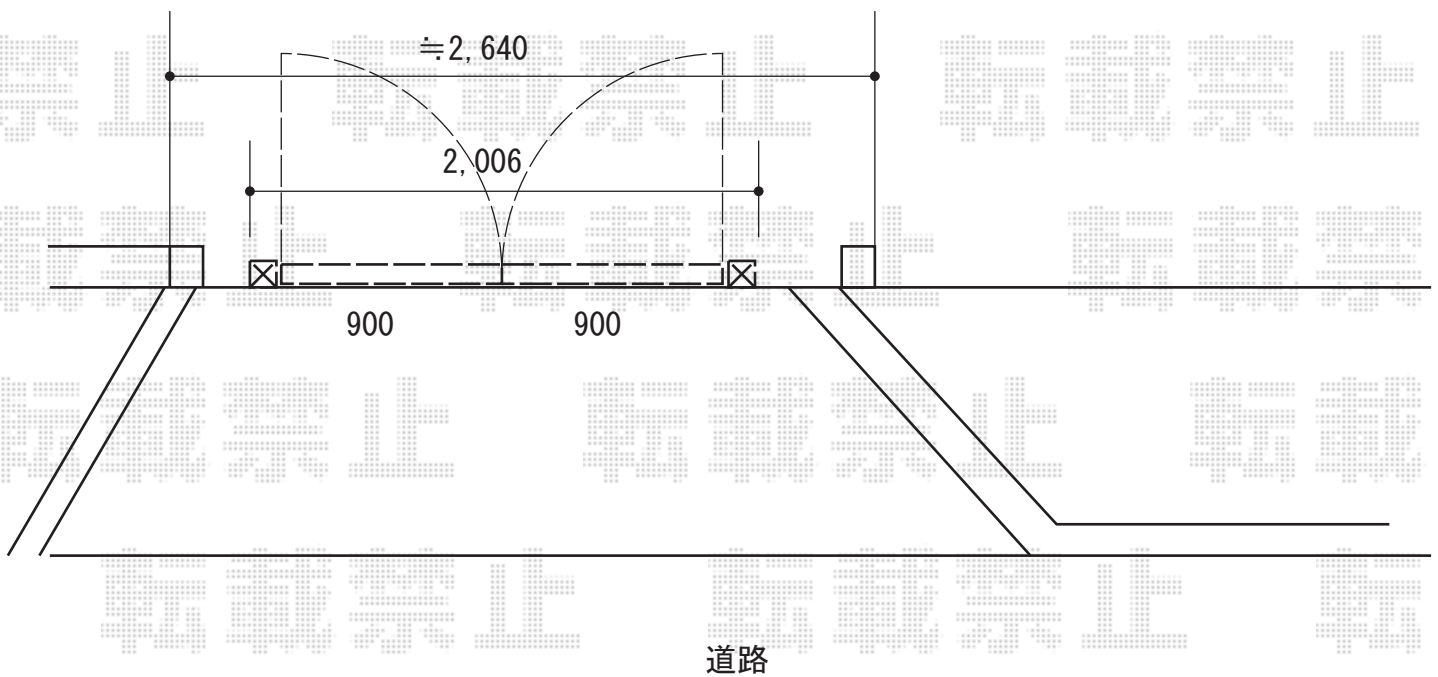

2019-9-650415

担当者

三村