
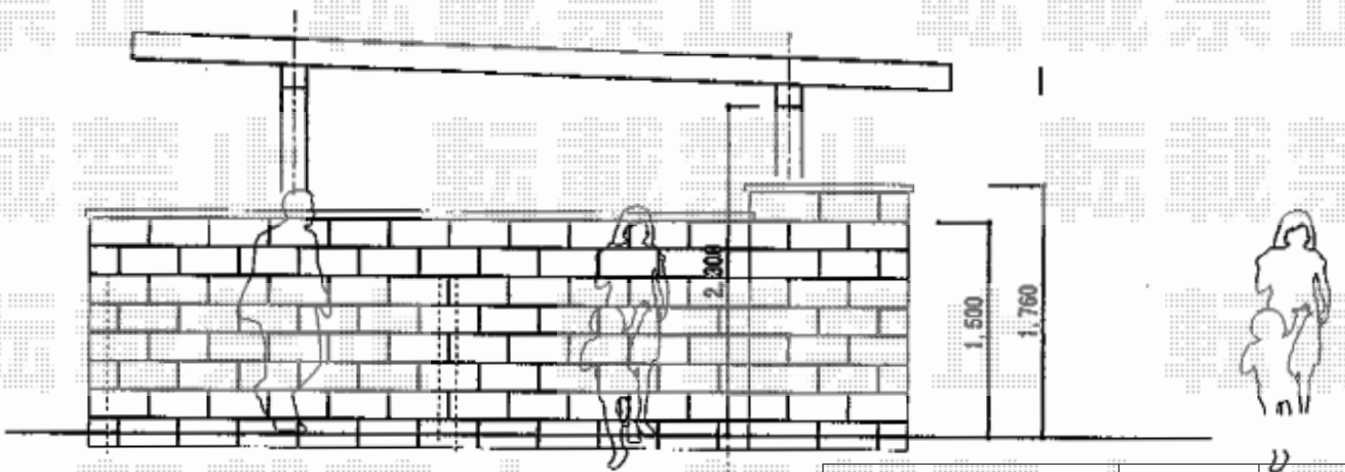


カーポート 施工概略図

LIXIL(トステム) 【1】 テリオスポートIII 900
 2台用 角柱4本柱 積雪~30cm対応
 幅= 5,484mm
 奥行= 6,053mm
 色: 【未定】
 屋根材: スチール折板(ペフ無/t0.6mm) *9枚/別途算出
 柱仕様: 標準柱仕様(有効高 約2,300mm)
 横材: 無し

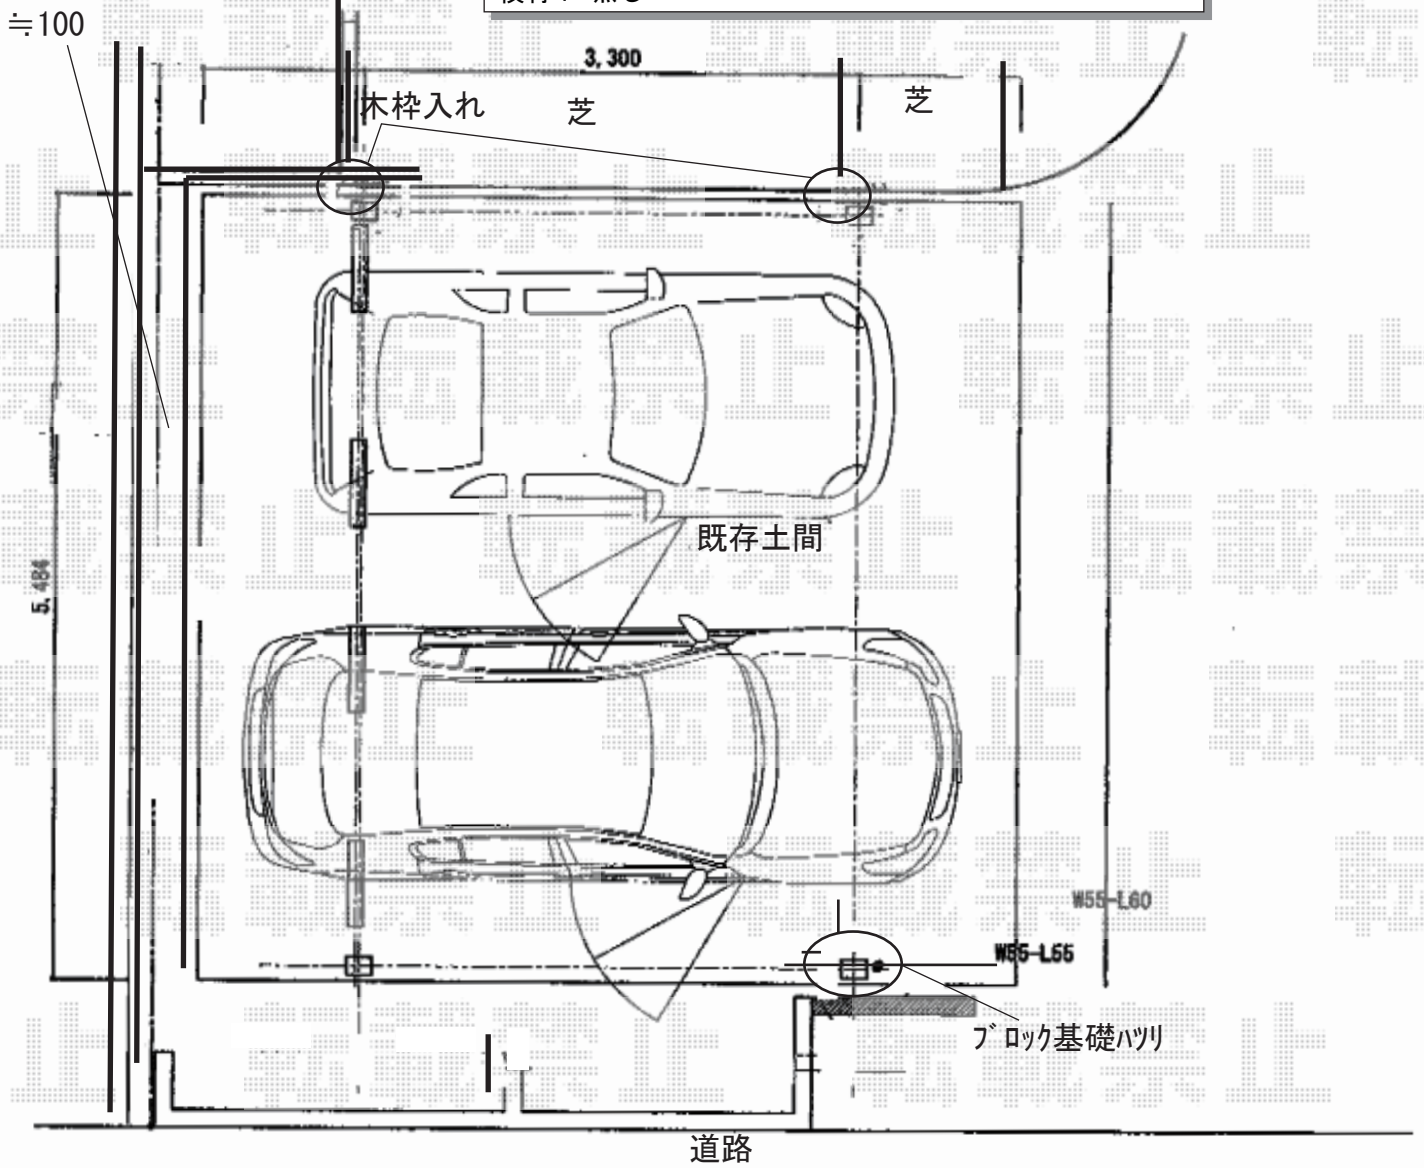

2019-9-650544

担当者

木挽