


サイクルポート 施工概略図

LIXIL ネスカRミニ (ラウンドスタイル) 積雪~20cm対応
幅= 1,801mm
奥行= 2156mm (3台~5台用)
色: シャイングレー
屋根材: ポリカーボネート (クリアマット・すりガラス調)
柱仕様: 標準柱仕様 (有効高 約1,900mm)

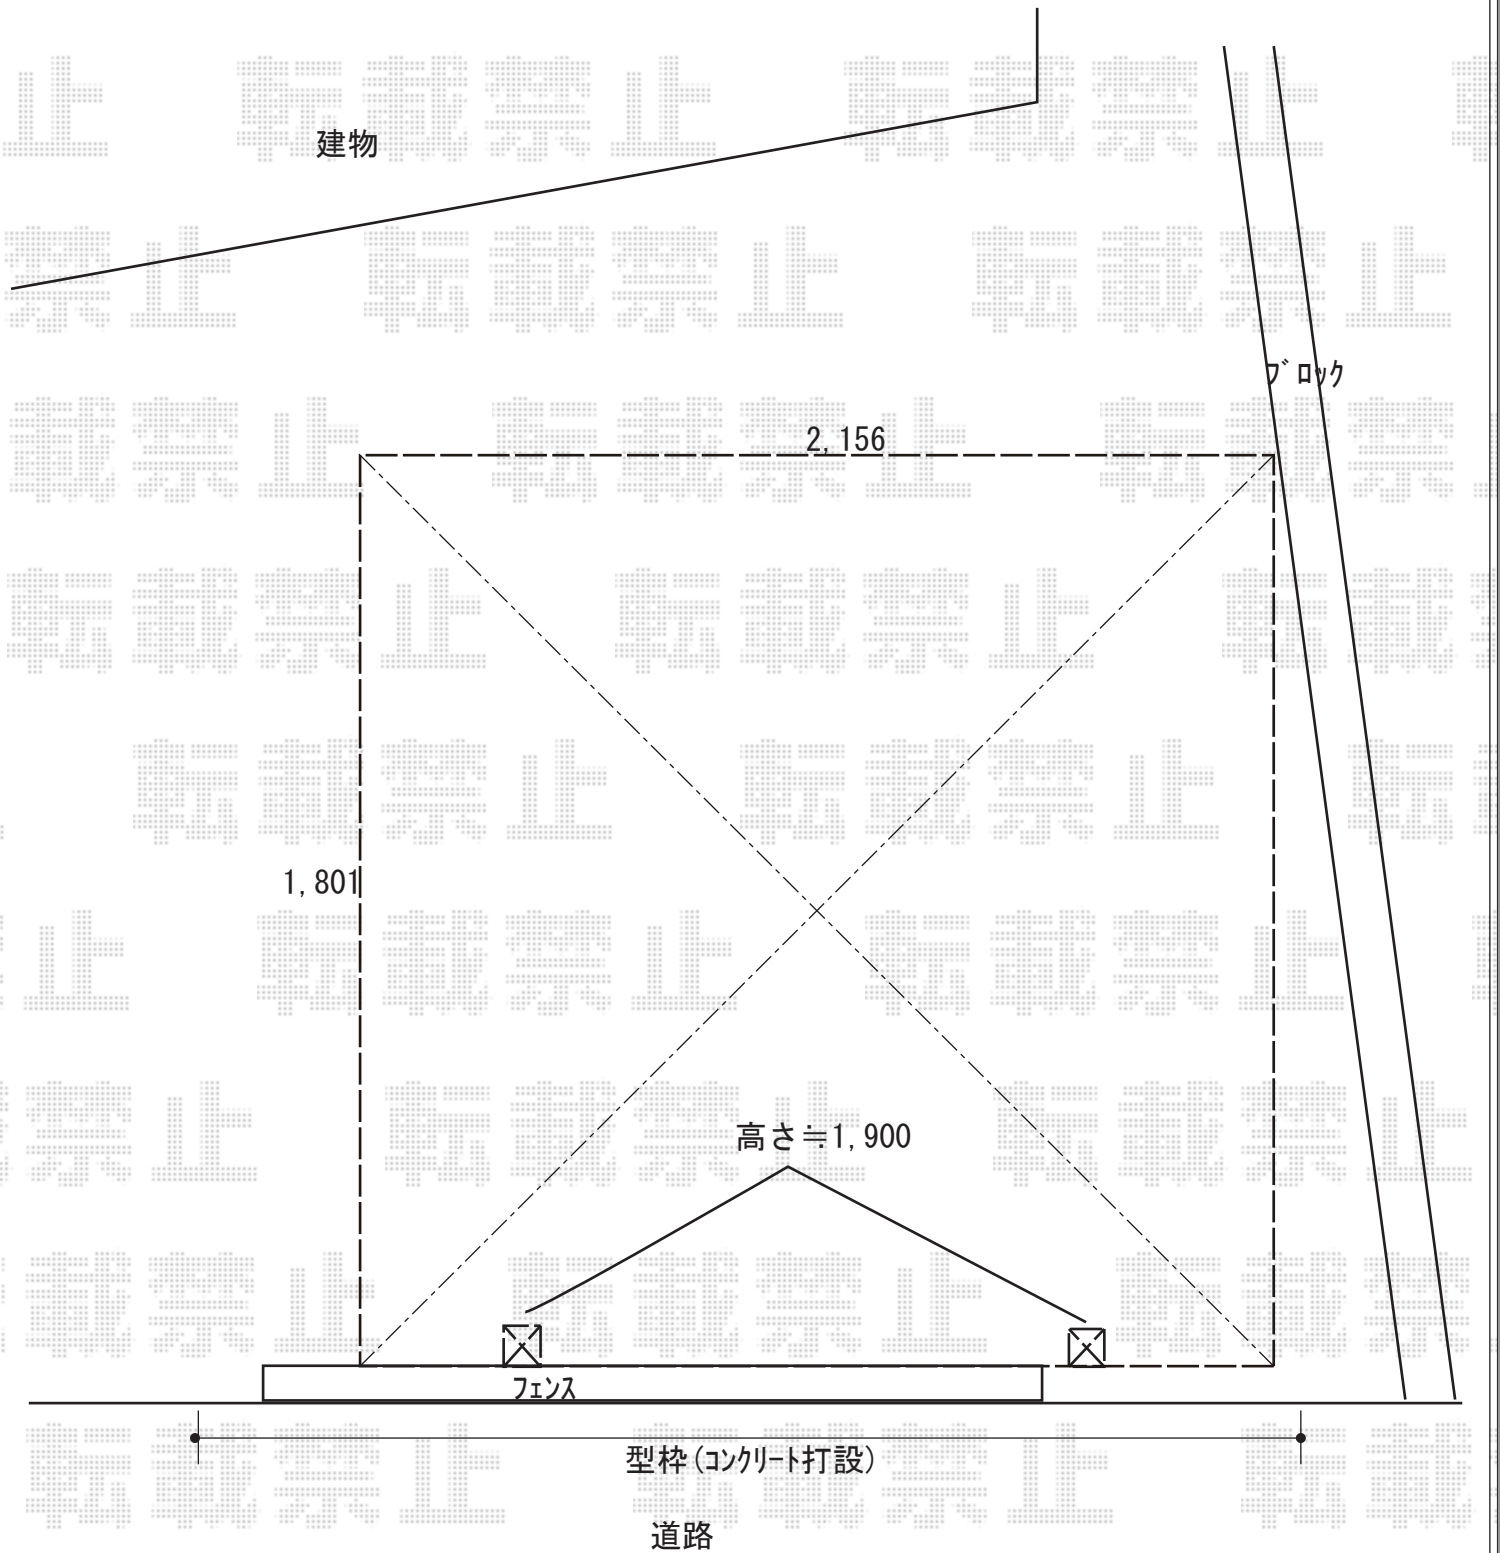

2019-9-650664

担当者 村上(公)