


カーポート 施工概略図

YKK AP レイナポートグラン 延長 積雪~20cm対応
幅= 3,000mm
奥行= 7,200mm
色： ピュアシルバー
屋根材： 熱線遮断ポリカーボネート（アースブルーマット調）
柱仕様： ハイロング柱仕様（有効高 約2,800mm）

YKK AP レイナポートグラン 延長
着脱式サポート(屋根ふき材補強部品入り)ハイロング用
サポート柱： (2本入り+1本入り)
屋根ふき材補強部品： (8個入)×2セット

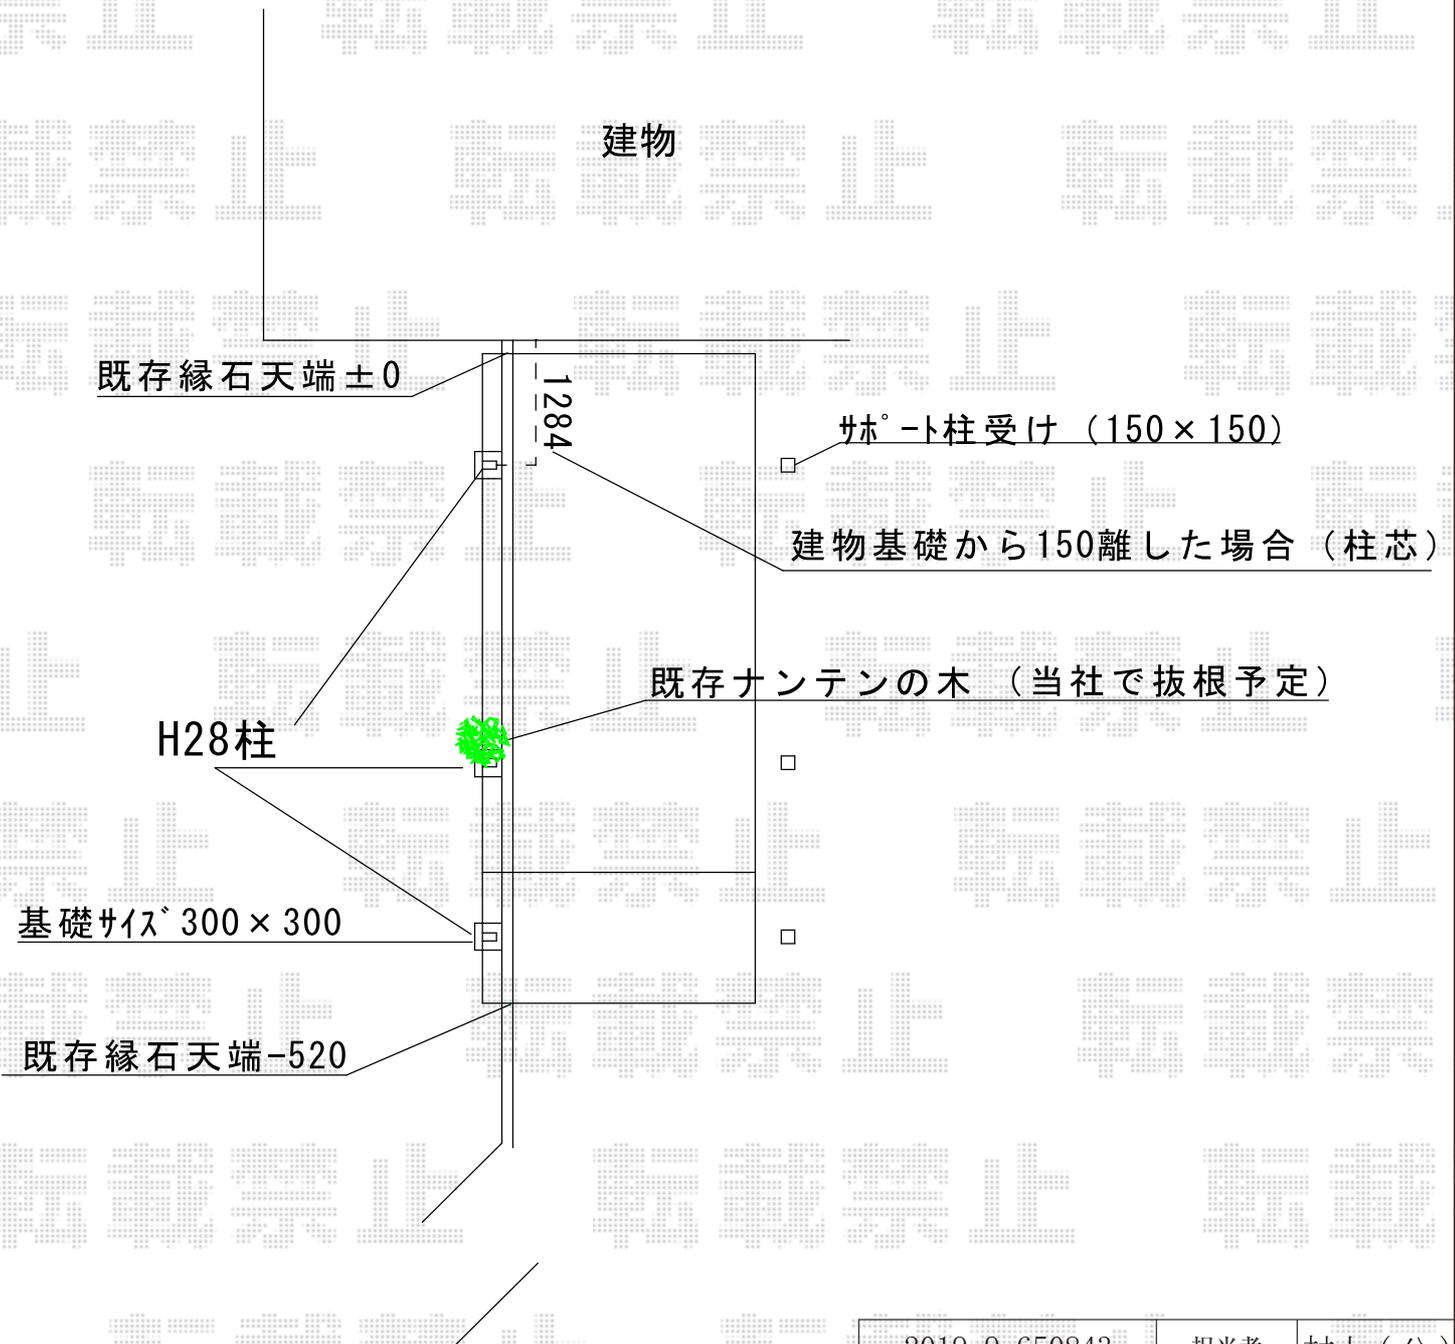

2019-9-650843

担当者

村上 (公)