


フェンス 施工概略図

LIXIL (TOEX) ハイグリッドフェンスUF8型
本体1枚 (W×H) = T-6 (1,996mm×540mm) × 6枚
スチール柱: T-6 × 7本
色: シャイングレー

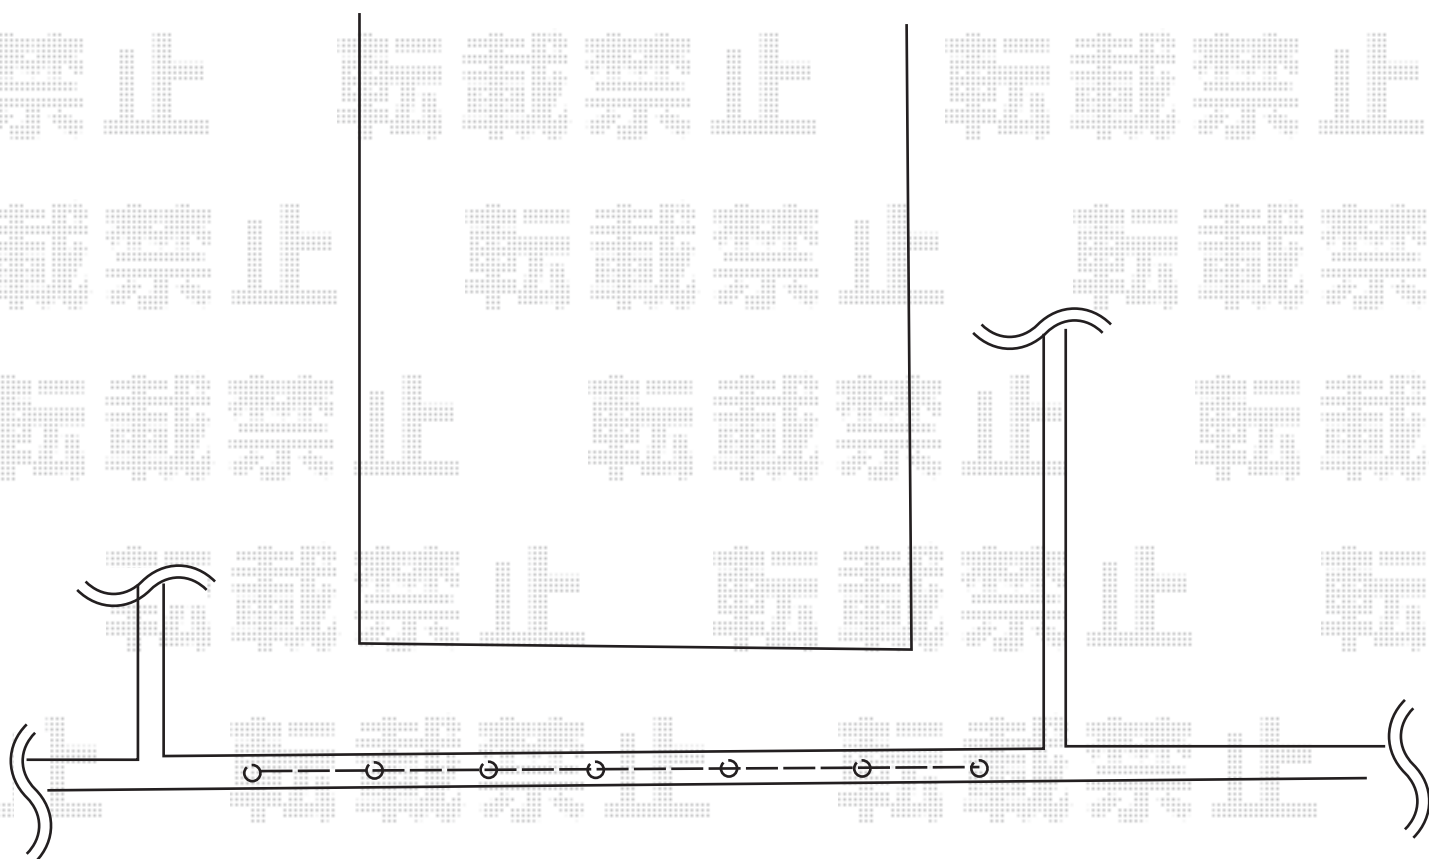

2019-9-651061

担当者

細川